



- 1 MC席(MC付含)
- 2 審判アセッサー席
- 3 競技役員席
- 4 記録員席
- 5 放送員席
- 6 大会役員・来賓席
- 7 第4審判席
- 8 担架係員席
- 9 得点・計時員席
- 10 TSG席
- 11 チームベンチ
- 12 ポールパーソン
- 13 一般観覧席
- 14 競技本部
- 15 記録本部
- 16 実施本部
- 17 MCM室(兼MC控所)
- 18 チーム・関係者受付
- 19 審判員控所
- 20 審判員更衣室
- 21 選手控所
- 22 競技補助員控所
- 23 競技会係員控所
- 24 競技会補助員(ボランティア)
- 25 報道員・視察員受付
- 26 報道員・視察員席
- 27 インタビューエリア(ミックスゾーン)
- 28 弁当引換所
- 29 交通輸送本部
- 30 環境美化本部
- 31 ゴミ集積所
- 32 仮設トイレ(関係者)
- 33 救護所
- 34 授乳室
- 35 案内所
- 36 ハートフル席
- 37 記録速報所
- 38 シャトルバス乗降所
- 39 おもてなしコーナー
- 40 売店
- 41 休憩所
- 42 仮設トイレ(一般)

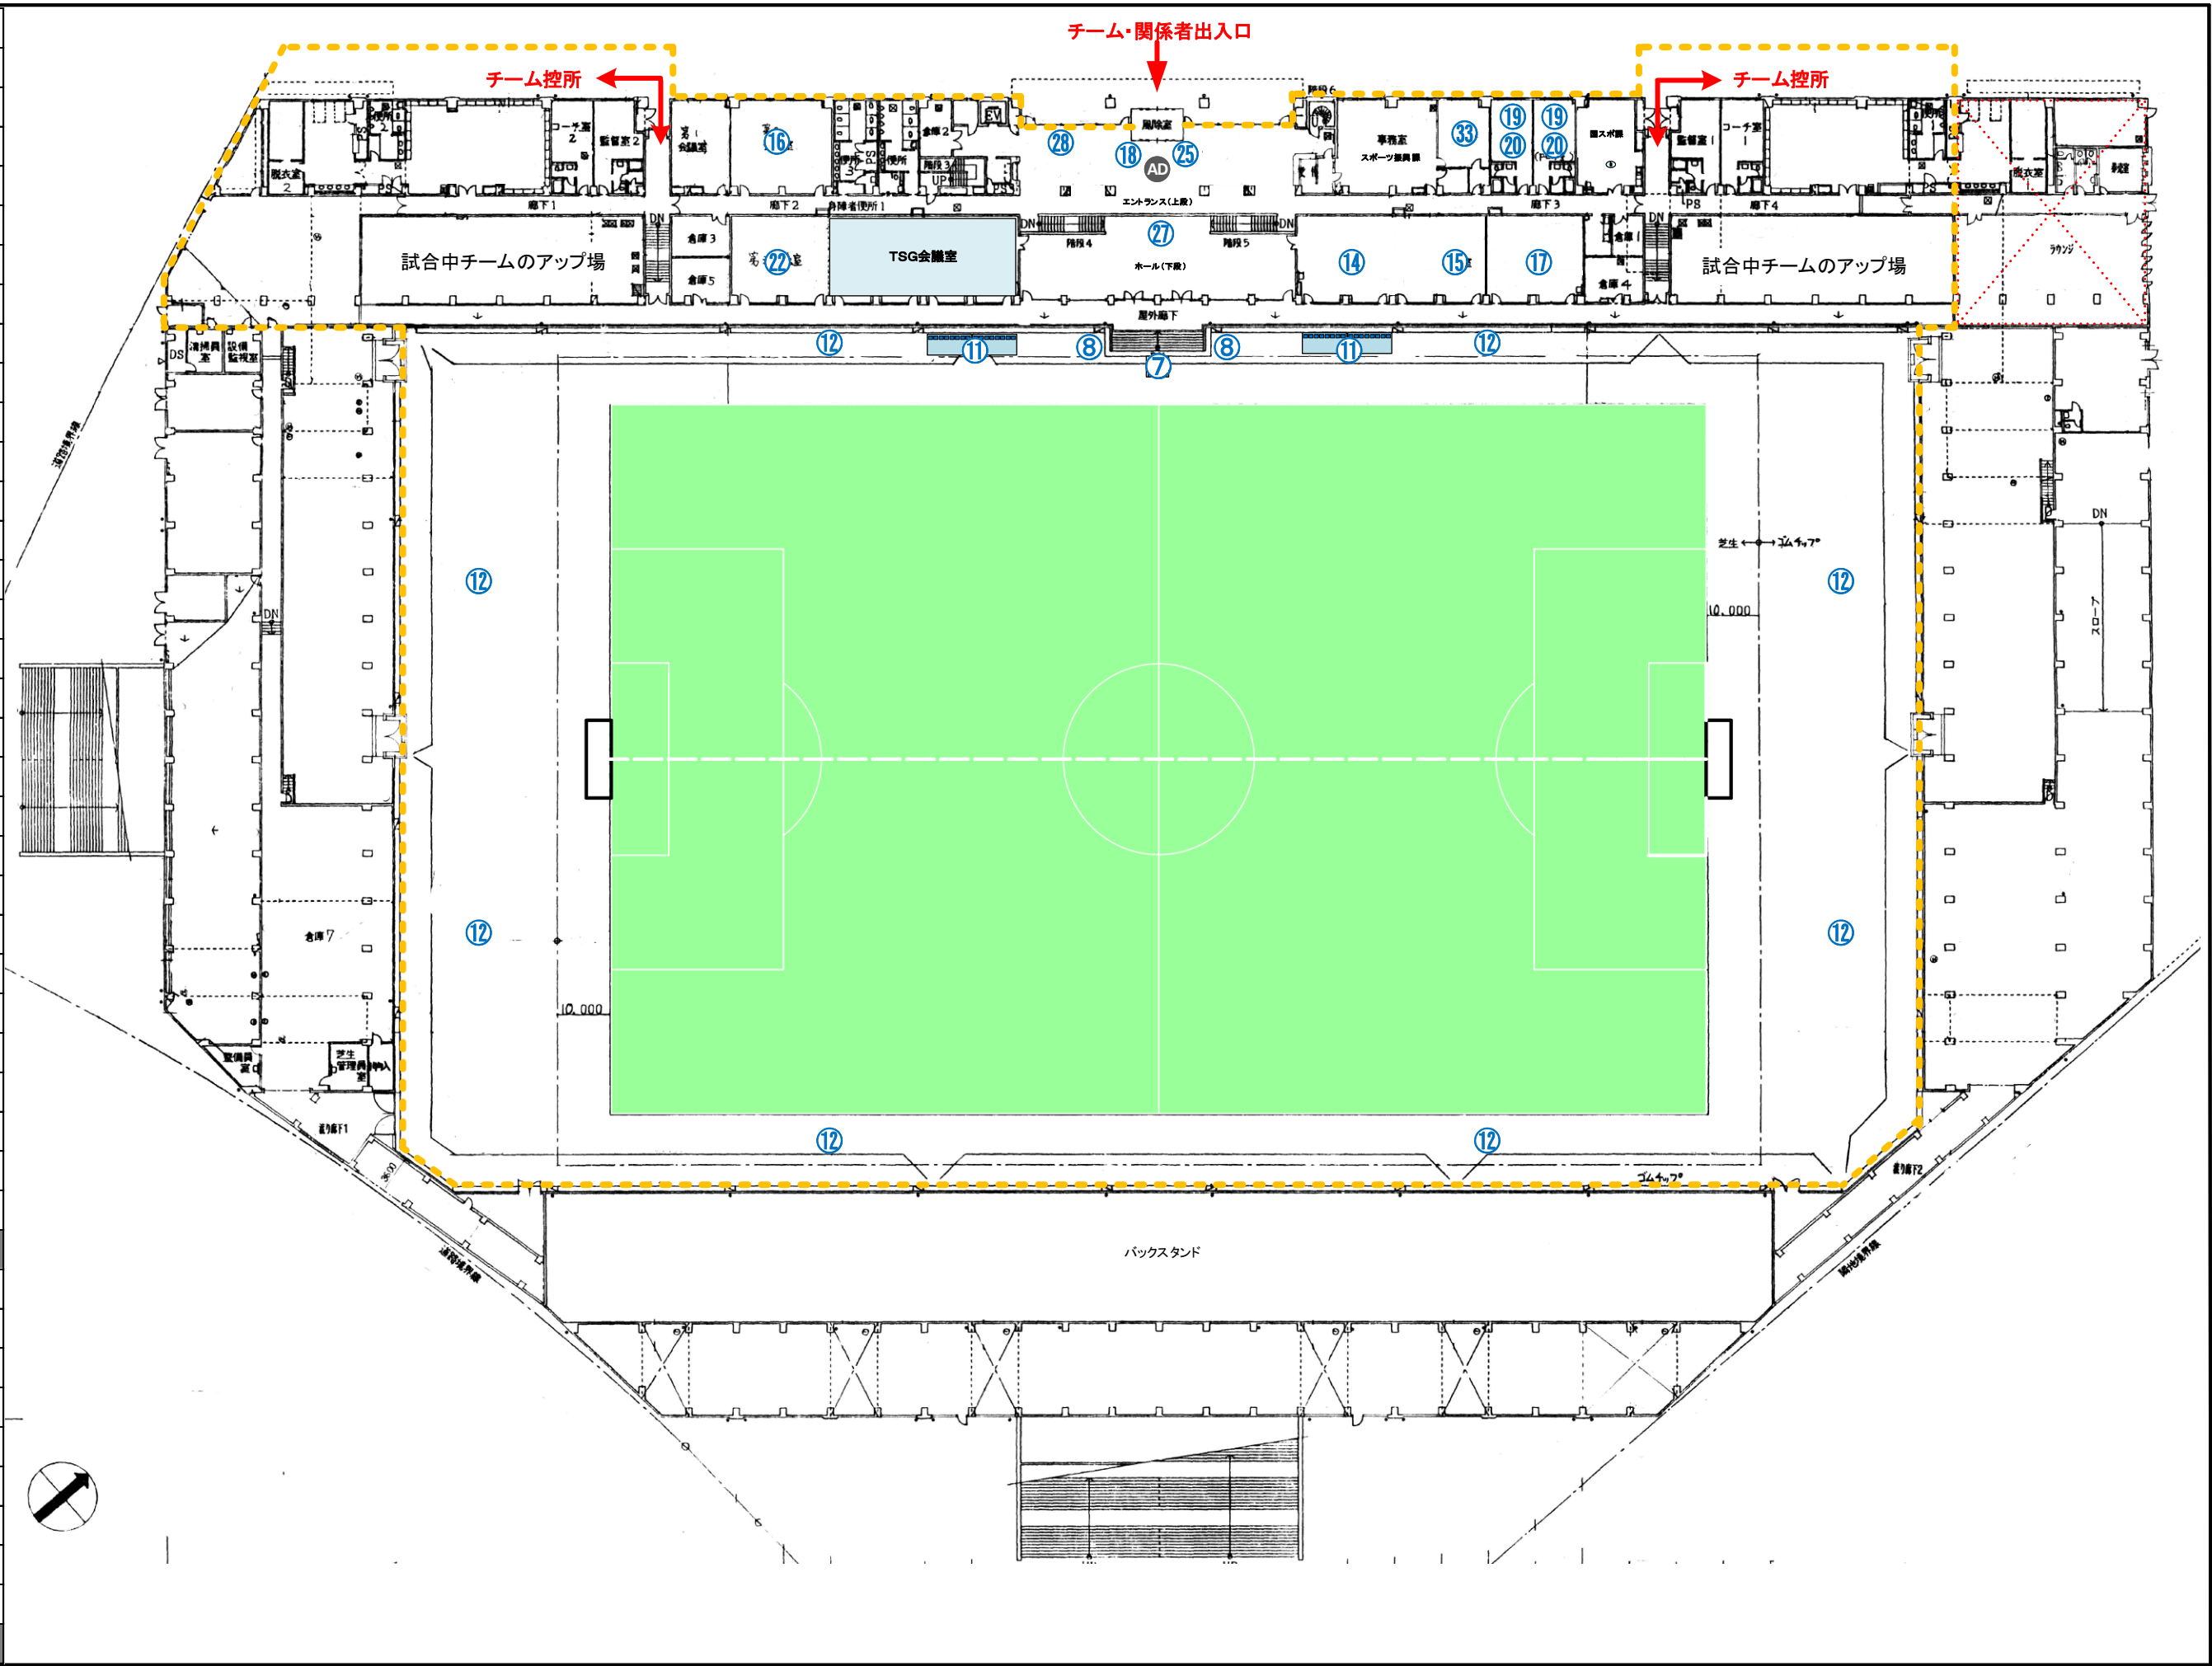

<b>SAGA 2024</b> 国スポ 全障スポ		承認	SAGA2024国スポサッカー競技		工事名称 少年男子	縮尺 1/600	図面番号 スタ-1
			検図	製図	図面名称 駅前不動産スタジアム1F平面図		



- 1 MC席 (MC付含)
- 2 審判アセッサー席
- 3 競技役員席
- 4 記録員席
- 5 放送員席
- 6 大会役員・来賓席
- 7 第4審判席
- 8 担架係員席
- 9 得点・計時員席
- 10 TSG席
- 11 チームベンチ
- 12 ポールパーソン
- 13 一般観覧席
- 14 競技本部
- 15 記録本部
- 16 実施本部
- 17 MCM室 (兼MC控所)
- 18 チーム・関係者受付
- 19 審判員控所
- 20 審判員更衣室
- 21 選手控所
- 22 競技補助員控所
- 23 競技会係員控所
- 24 競技会補助員 (ボランティア)
- 25 報道員・視察員受付
- 26 報道員・視察員席
- 27 インタビューエリア (ミックスゾーン)
- 28 弁当引換所
- 29 交通輸送本部
- 30 環境美化本部
- 31 ゴミ集積所
- 32 仮設トイレ (関係者)
- 33 救護所
- 34 授乳室
- 35 案内所
- 36 ハートフル席
- 37 記録速報所
- 38 シャトルバス乗降所
- 39 おもてなしコーナー
- 40 売店
- 41 休憩所
- 42 仮設トイレ (一般)

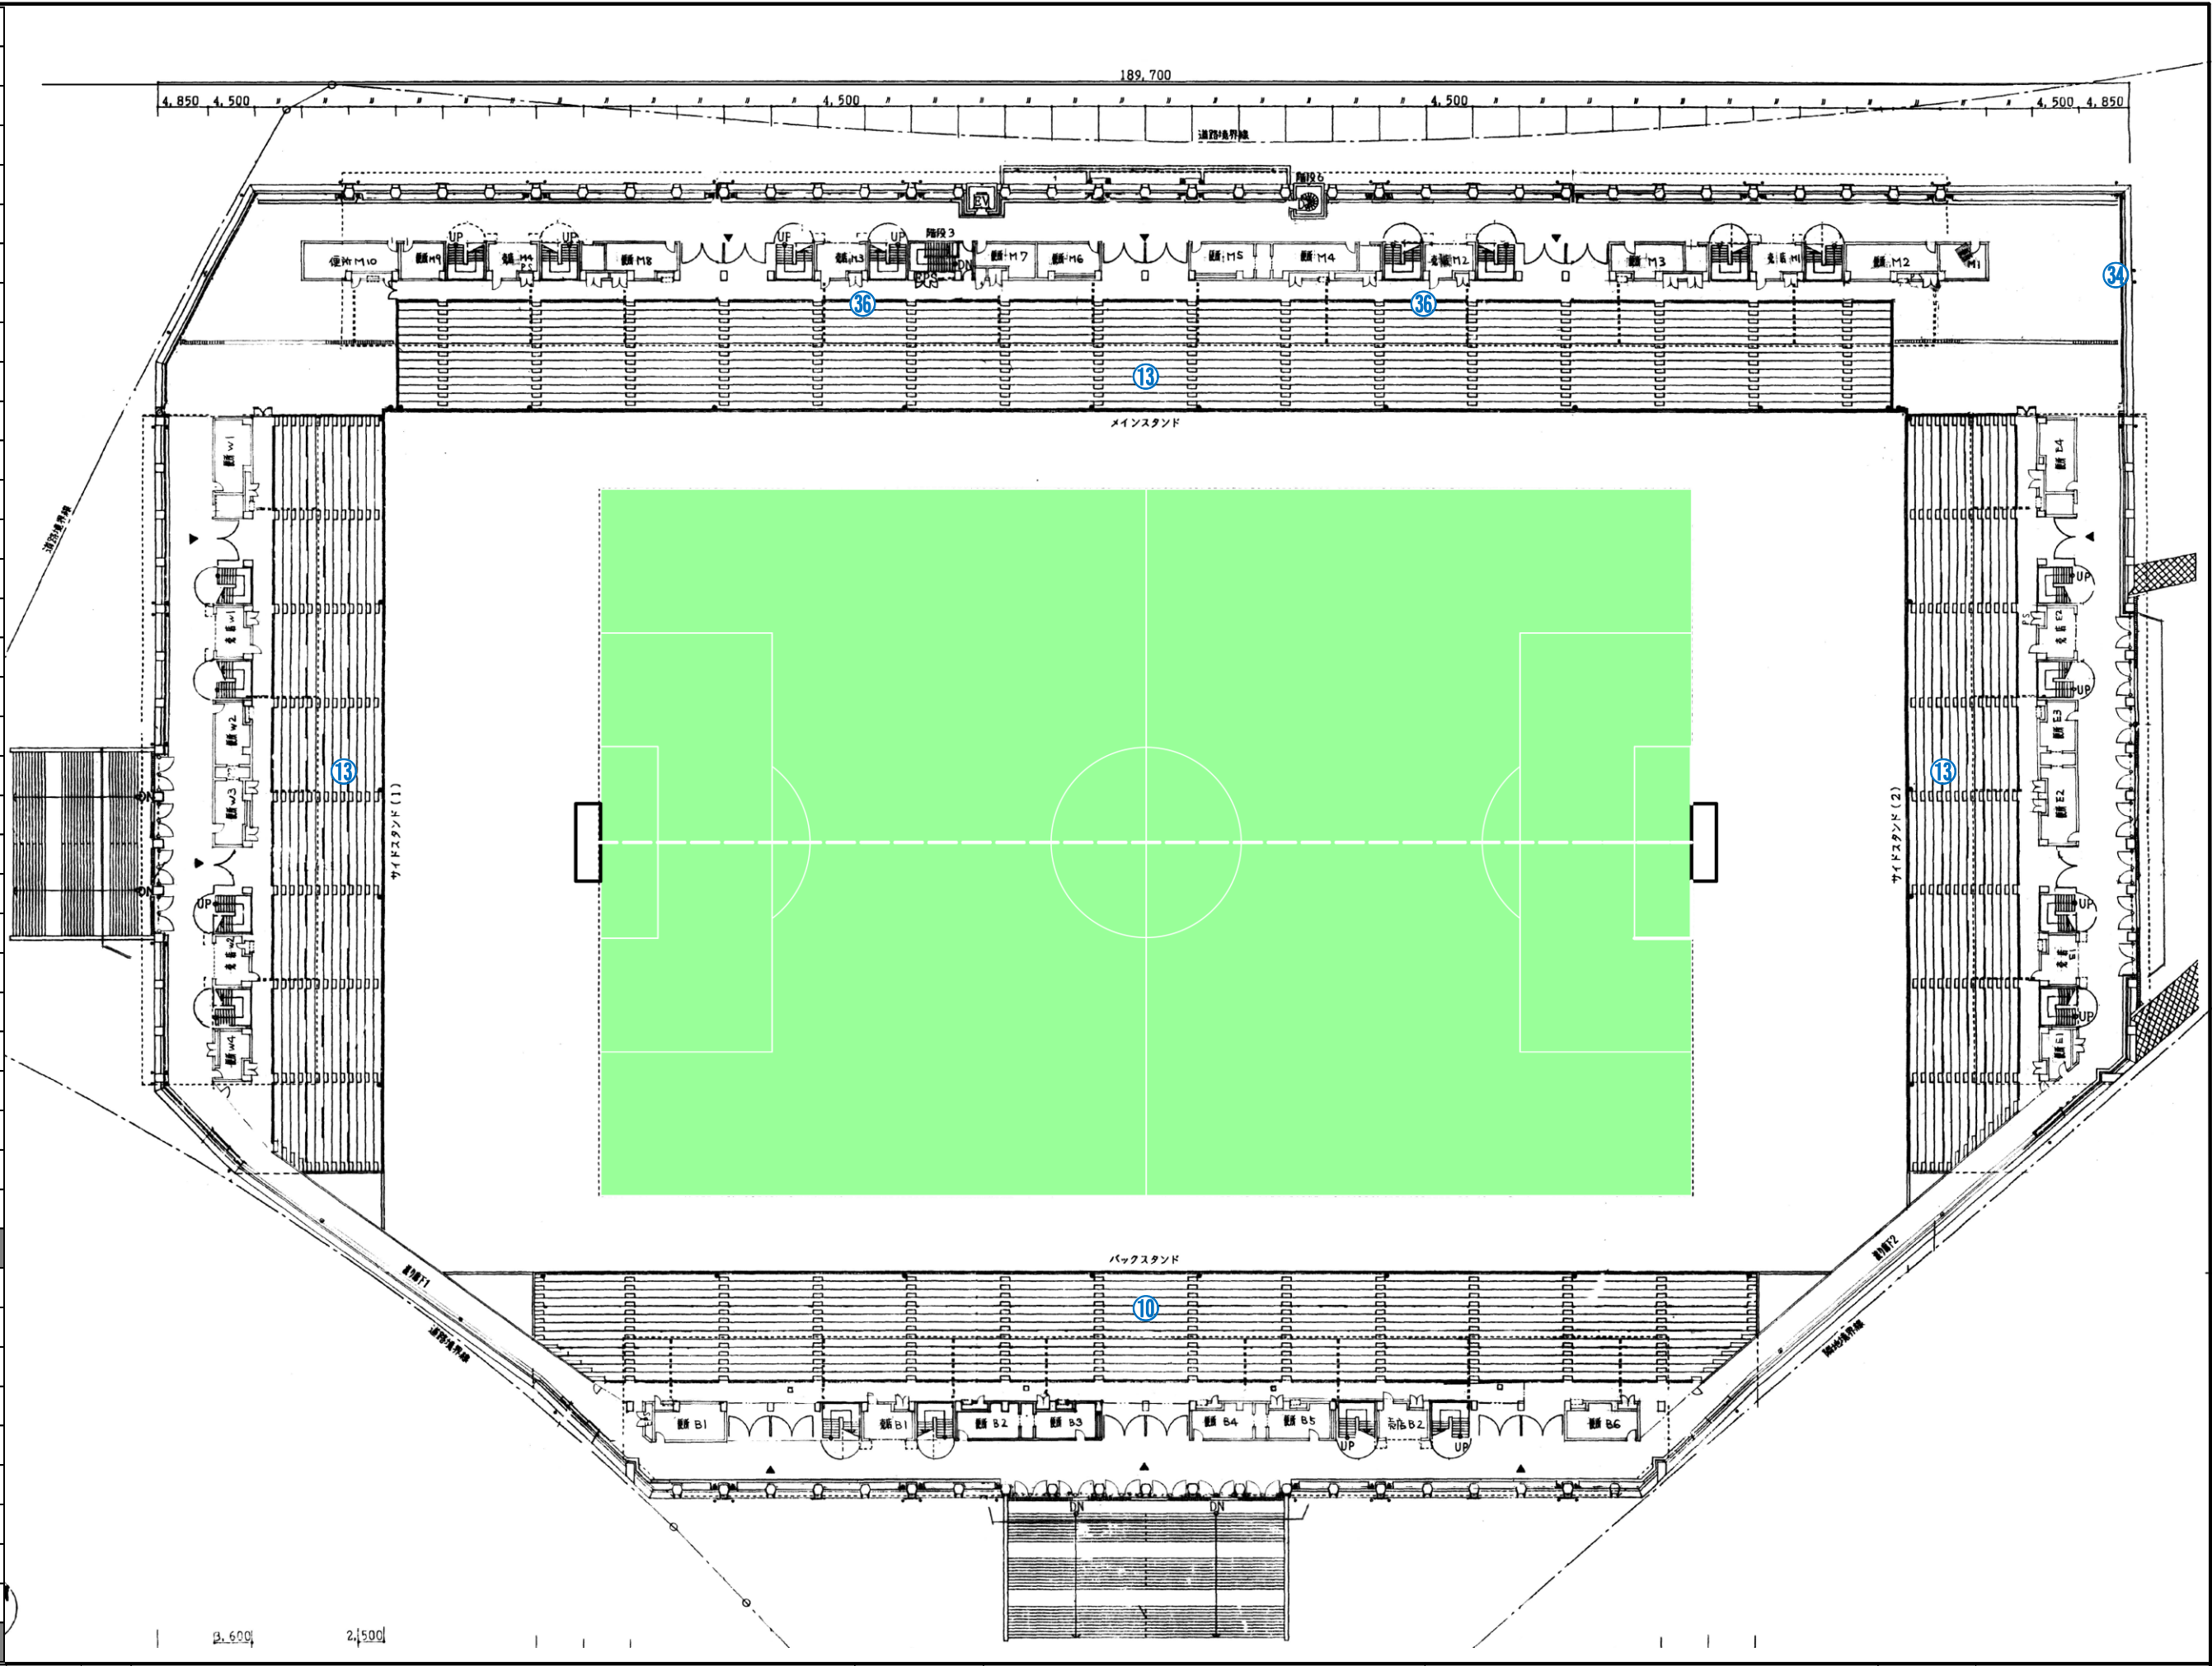

**SAGA 2024** 国スポ  
全障スポ


承認	承認
検図	製図

工事名称	少年男子
図面名称	駅前不動産スタジアム2F平面図

縮尺	1/600
図面番号	スタ-2

2024/02/28
------------

1	MC席 (MC付含)
2	審判アセッサー席
3	競技役員席
4	記録員席
5	放送員席
6	大会役員・来賓席
7	第4審判席
8	担架係員席
9	得点・計時員席
10	TSG席
11	チームベンチ
12	ボールパーソン
13	一般観覧席
14	競技本部
15	記録本部
16	実施本部
17	MCM室 (兼MC控所)
18	チーム・関係者受付
19	審判員控所
20	審判員更衣室
21	選手控所
22	競技補助員控所
23	競技会係員控所
24	競技会補助員 (ボランティア)
25	報道員・視察員受付
26	報道員・視察員席
27	インタビューエリア (ミックスゾーン)
28	弁当引換所
29	交通輸送本部
30	環境美化本部
31	ゴミ集積所
32	仮設トイレ (関係者)
33	救護所
34	授乳室
35	案内所
36	ハートフル席
37	記録速報所
38	シャトルバス乗降所
39	おもてなしコーナー
40	売店
41	休憩所
42	仮設トイレ (一般)

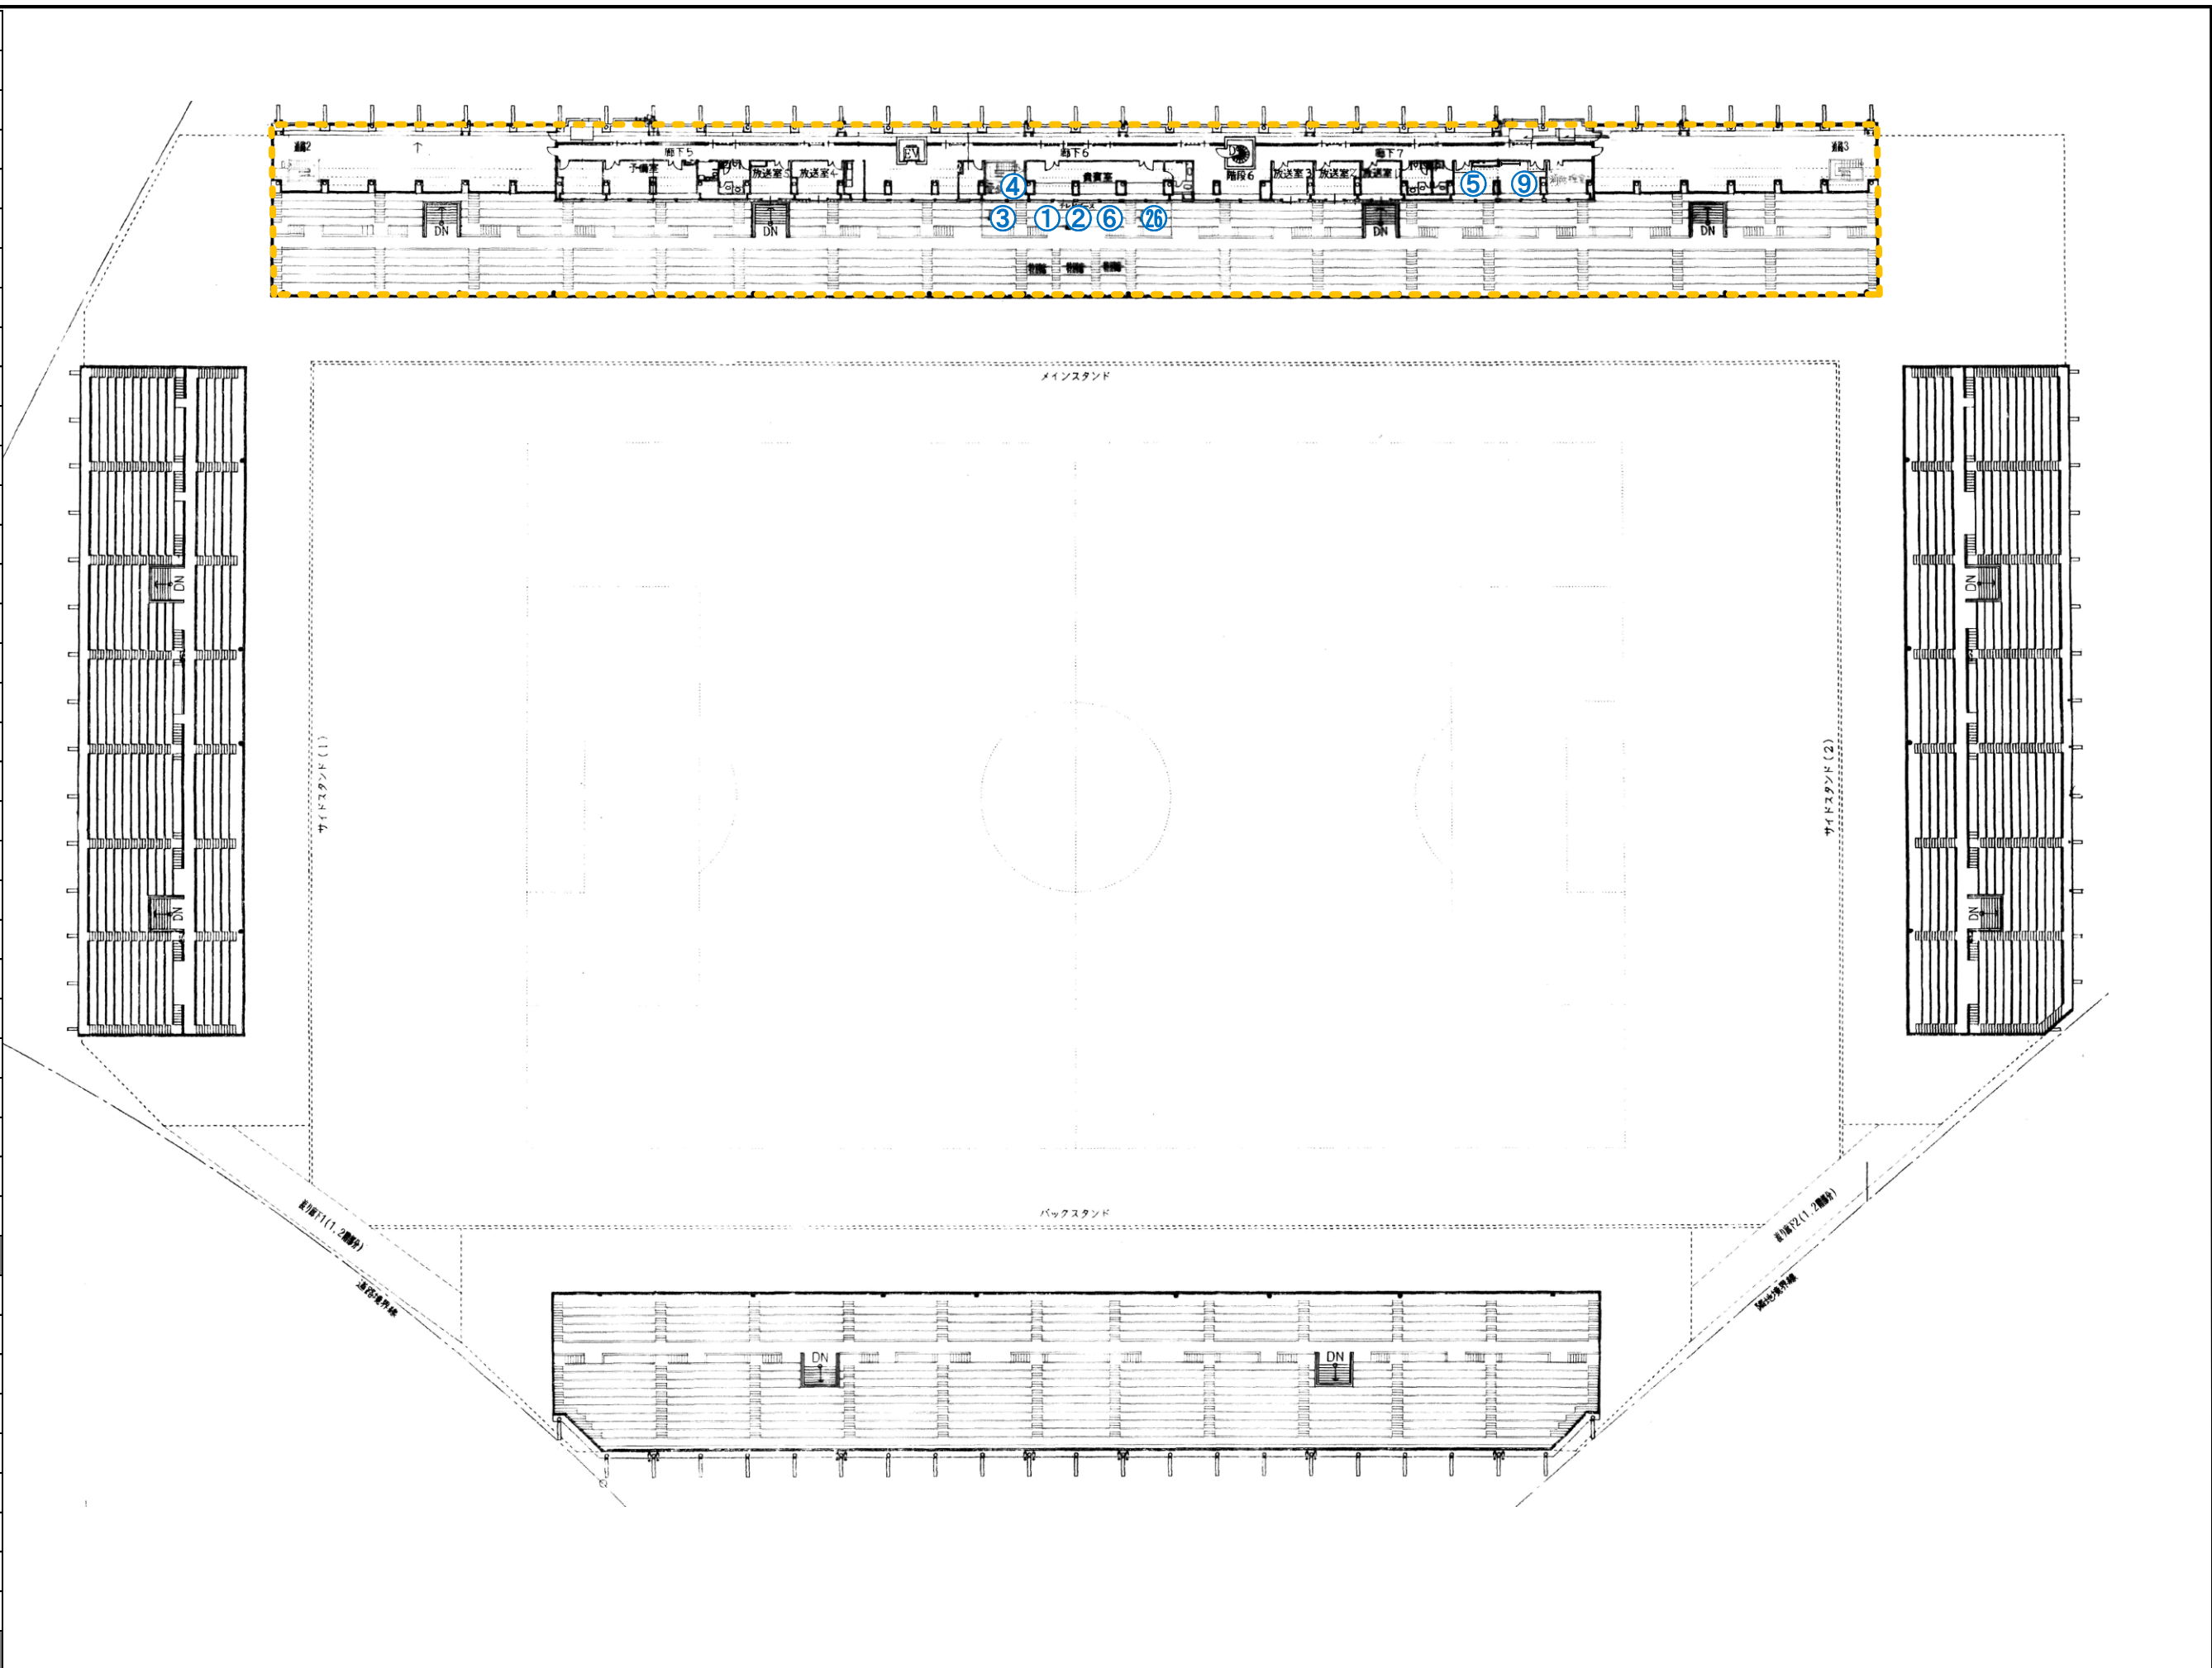


承認	承認
検図	製図
製図	製図
製図	製図
製図	製図

承認		SAGA2024国スポサッカー競技		工事名称	少年男子
検図	製図	図面名称	駅前不動産スタジアム3F平面図		

縮尺	1/600	図面番号	スタ-3
		2024/02/28	



1	MC席 (MC付含)
2	審判アセッサー席
3	競技役員席
4	記録員席
5	放送員席
6	大会役員・来賓席
7	第4審判席
8	担架係員席
9	得点・計時員席
10	TSG席
11	チームベンチ
12	ボールパーソン
13	一般観覧席
14	競技本部
15	記録本部
16	実施本部
17	MCM室 (兼MC控所)
18	チーム・関係者受付
19	審判員控所
20	審判員更衣室
21	選手控所
22	競技補助員控所
23	競技会係員控所
24	競技会補助員 (ボランティア)
25	報道員・視察員受付
26	報道員・視察員席
27	インタビューエリア (ミックスゾーン)
28	弁当引換所
29	交通輸送本部
30	環境美化本部
31	ゴミ集積所
32	仮設トイレ (関係者)
33	救護所
34	授乳室
35	案内所
36	ハートフル席
37	記録速報所
38	シャトルバス乗降所
39	おもてなしコーナー
40	売店
41	休憩所
42	仮設トイレ (一般)

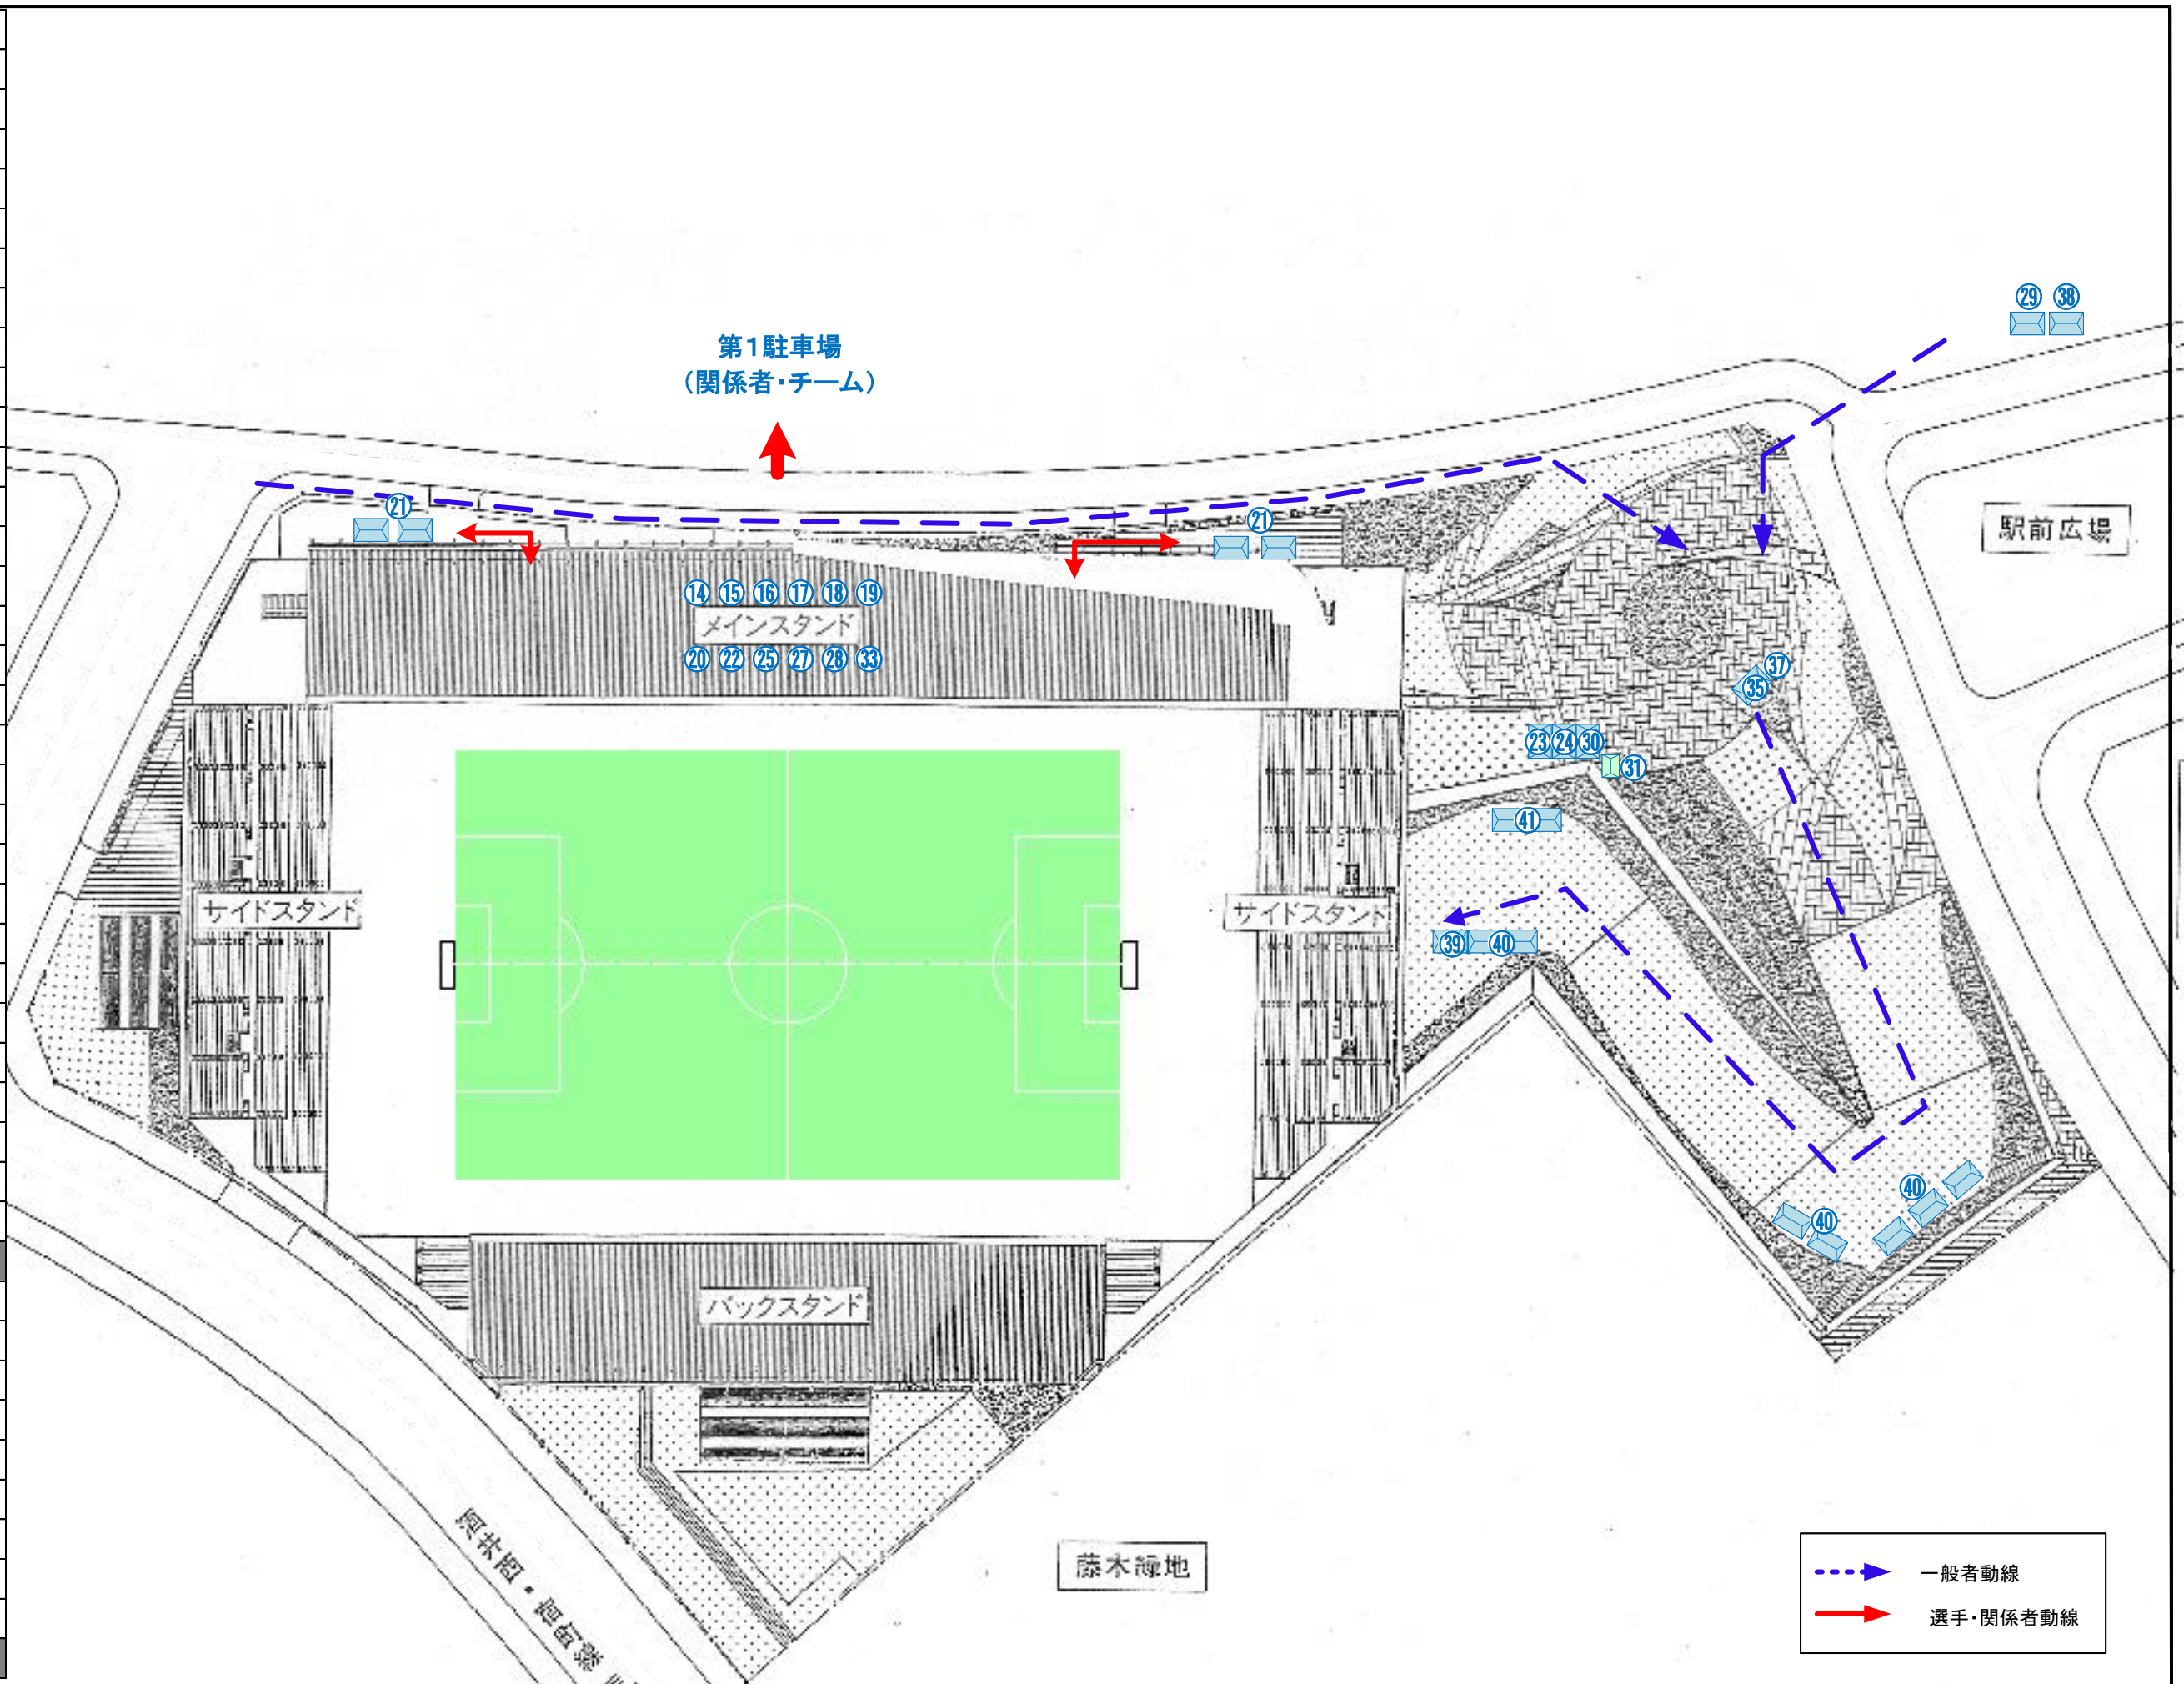

- - - - - ▶ 一般者動線  
→ 選手・関係者動線

<b>SAGA 2024</b> 国スポ 全障スポ	<input checked="" type="checkbox"/>	<input checked="" type="checkbox"/>	<input checked="" type="checkbox"/>	<input checked="" type="checkbox"/>	承認	SAGA2024国スポサッカー競技	工事名称 少年男子	縮尺	図面番号 スタ-4
	<input checked="" type="checkbox"/>	<input checked="" type="checkbox"/>	<input checked="" type="checkbox"/>	<input checked="" type="checkbox"/>	<input checked="" type="checkbox"/>	検図      製図	図面名称 駅前不動産スタジアム周辺図	1/1000	2024/02/28