


| | |
|----|--------------------|
| 1 | MC席(MC付含) |
| 2 | 審判アセッサー席 |
| 3 | 競技役員席 |
| 4 | 記録員席 |
| 5 | 放送員席 |
| 6 | 大会役員・来賓席 |
| 7 | 第4審判席 |
| 8 | 担架係員席 |
| 9 | 得点・計時員席 |
| 10 | TSG席 |
| 11 | チームベンチ |
| 12 | ボールパーソン |
| 13 | 一般観覧席 |
| 14 | 競技本部 |
| 15 | 記録本部 |
| 16 | 実施本部 |
| 17 | MCM室(兼MC控所) |
| 18 | チーム・関係者受付 |
| 19 | 審判員控所 |
| 20 | 審判員更衣室 |
| 21 | 選手控所 |
| 22 | 競技補助員控所 |
| 23 | 競技会係員控所 |
| 24 | 競技会補助員(ボランティア) |
| 25 | 報道員・視察員受付 |
| 26 | 報道員・視察員席 |
| 27 | インタビューエリア(ミックスゾーン) |
| 28 | 弁当引換所 |
| 29 | 交通輸送本部 |
| 30 | 環境美化本部 |
| 31 | ゴミ集積所 |
| 32 | 仮設トイレ(関係者) |
| 33 | 救護所 |
| 34 | 授乳室 |
| 35 | 案内所 |
| 36 | ハートフル席 |
| 37 | 記録速報所 |
| 38 | シャトルバス乗降所 |
| 39 | おもてなしコーナー |
| 40 | 売店 |
| 41 | 休憩所 |
| 42 | 仮設トイレ(一般) |

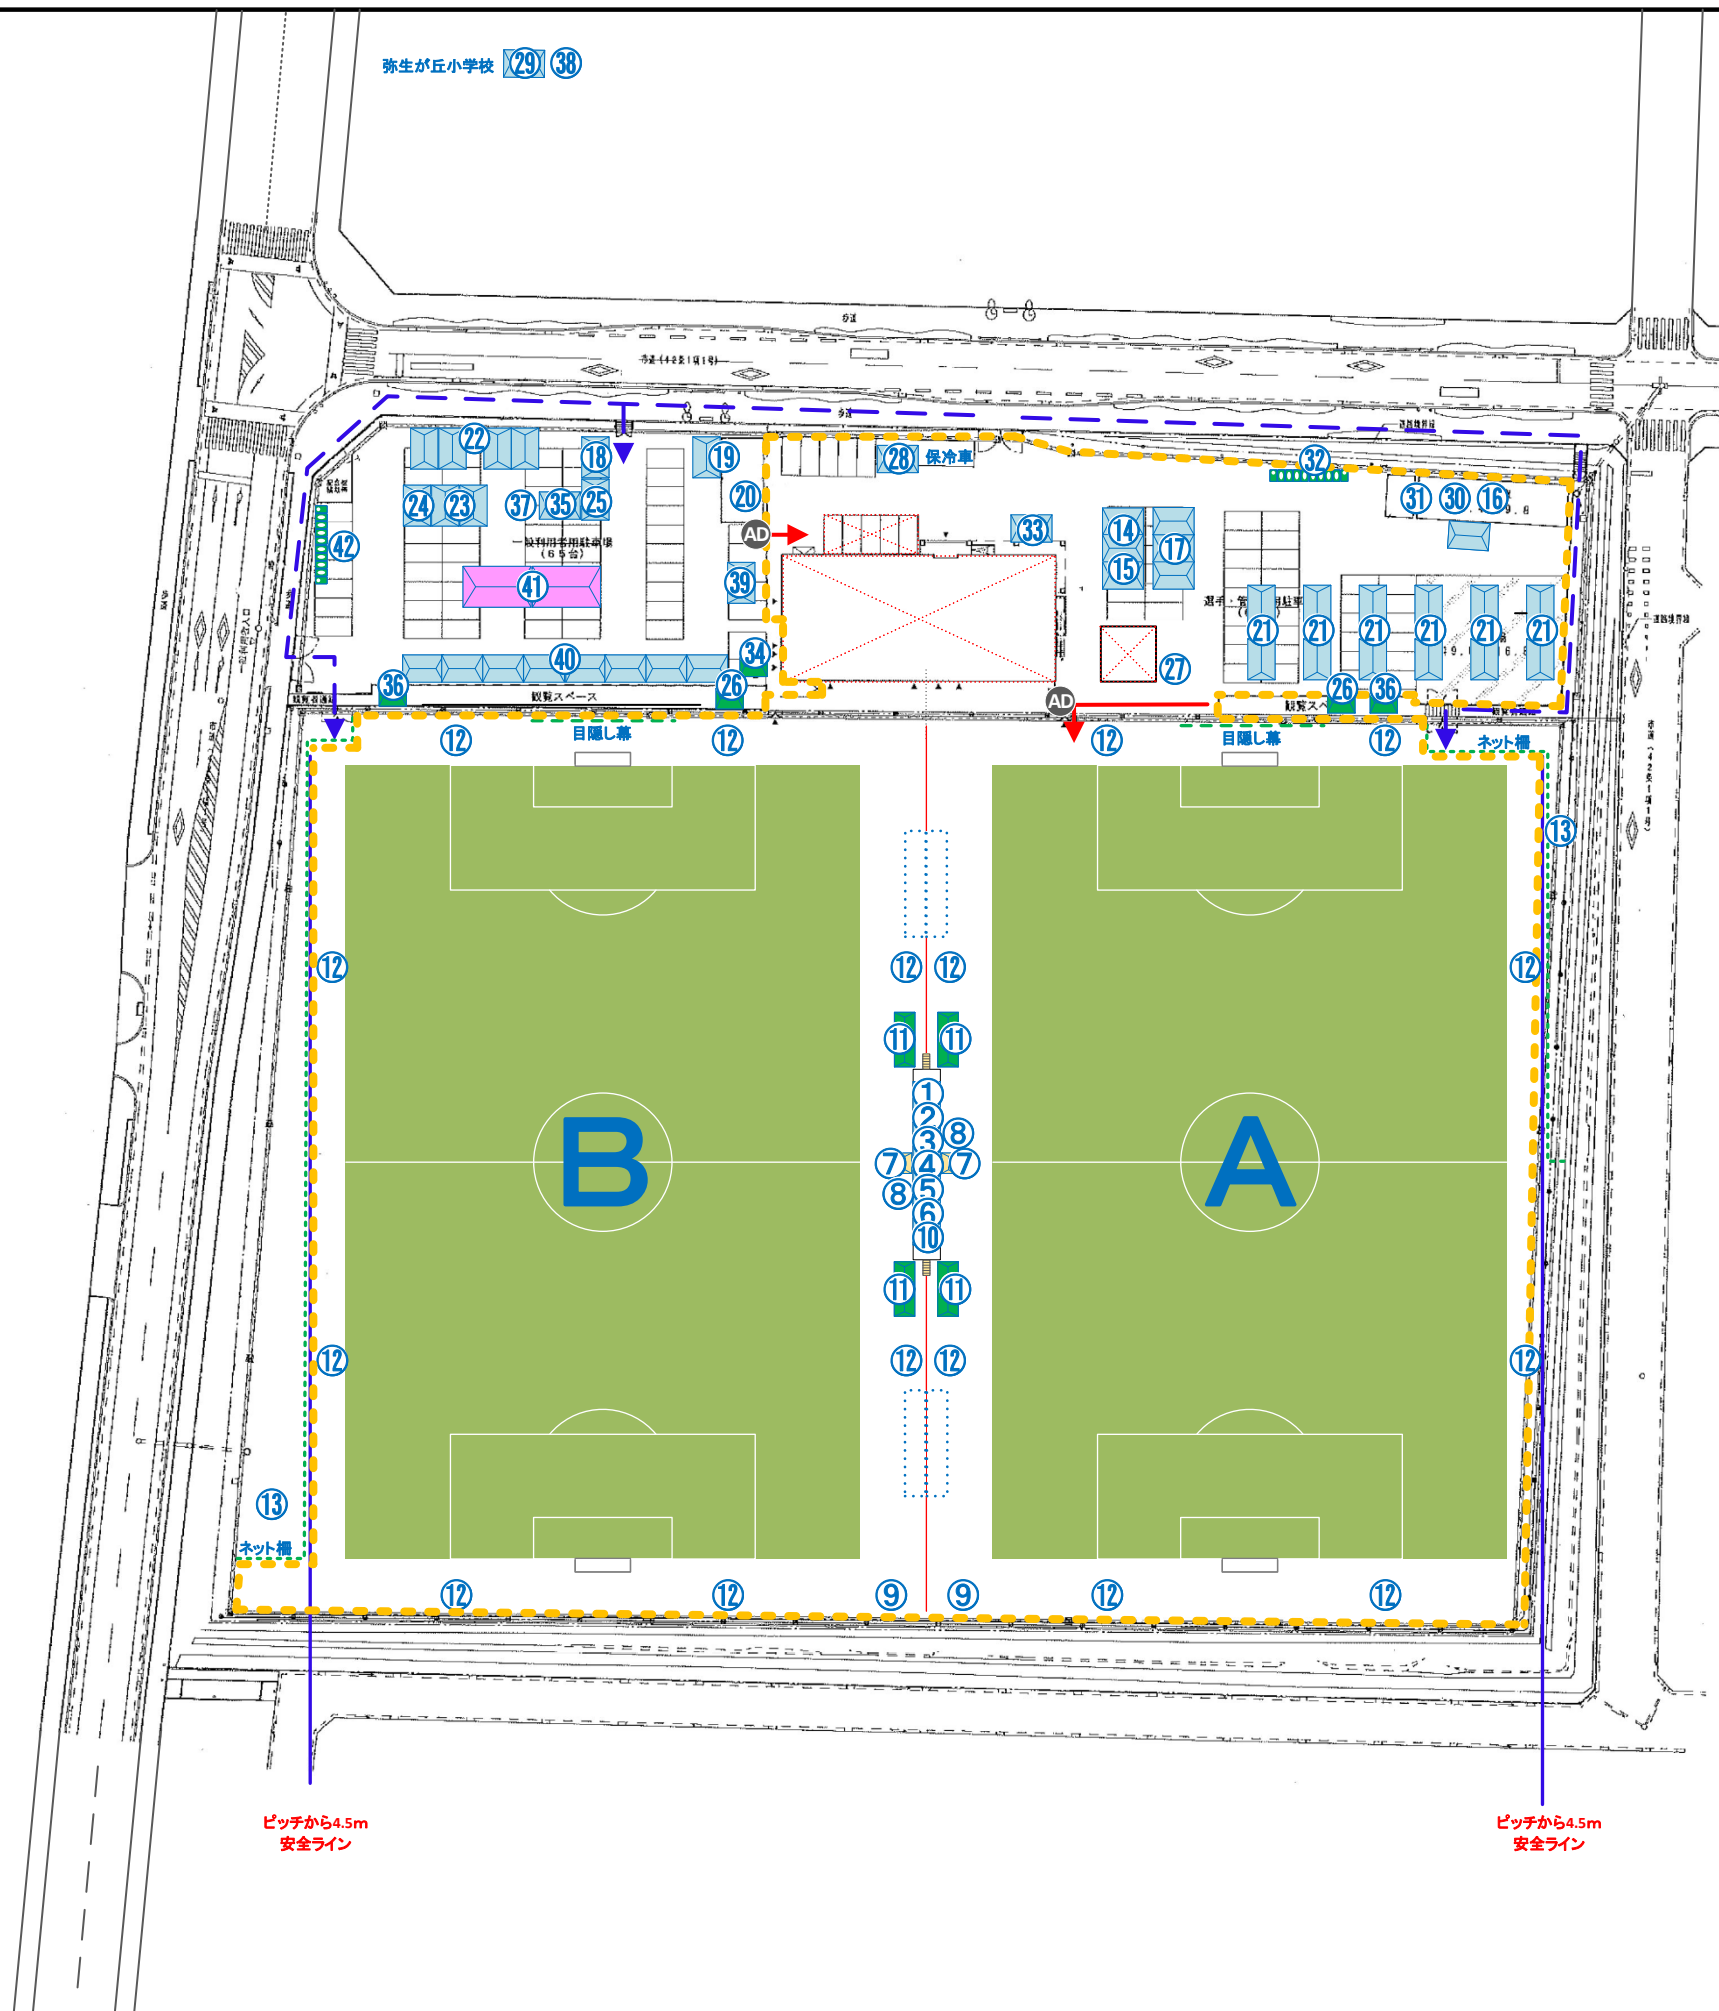

| 凡例 | |
|----|----------|
| | 一般者動線 |
| | 選手・関係者動線 |

| | | | | | |
|-----------------|----|----------------------------------|----------------------------------|-------------|---------------|
| 国スポ 全障スポ | 承認 | 工事名称 SAGA2024国スポサッカー競技 | 少年男子 | 縮尺 1/800 | 図面番号 北-1/1 |
| | 検図 | 製図 | 図面名称 鳥栖スタジアム北部グラウンド平面図 | 2024/2/4 | |