


1	審判長席
2	記録席
3	審判員席
4	コート委員席
5	コンポジション委員席・戦評席
6	放送席
7	競技役員席
8	チームベンチ
9	ウォームアップエリア
10	チームスタッフ席
11	救護席
12	視察員・報道員席
13	ハートフル席
14	来賓・競技会役員席
15	インタビューコーナー
16	記録速報所・トーナメント表
17	競技本部
18	記録本部
19	筆耕室
20	選手更衣室
21	審判員控室兼更衣室(男)
22	審判員控室兼更衣室(女)
23	救護室
24	一般観覧席
25	チーム応援席
26	弁当引換所
27	実施本部
28	競技補助員控室
29	来賓・競技会役員控室
30	選手・監督受付
31	受付(自治体視察員・報道員関係)
32	受付(競技団体視察員関係)
33	選手控室
34	案内所
35	プログラム販売所
36	競技会係員・補助員控室
37	競技役員控室
38	休憩所
39	売店
40	おもてなしコーナー
41	環境美化本部
42	ゴミ集積所

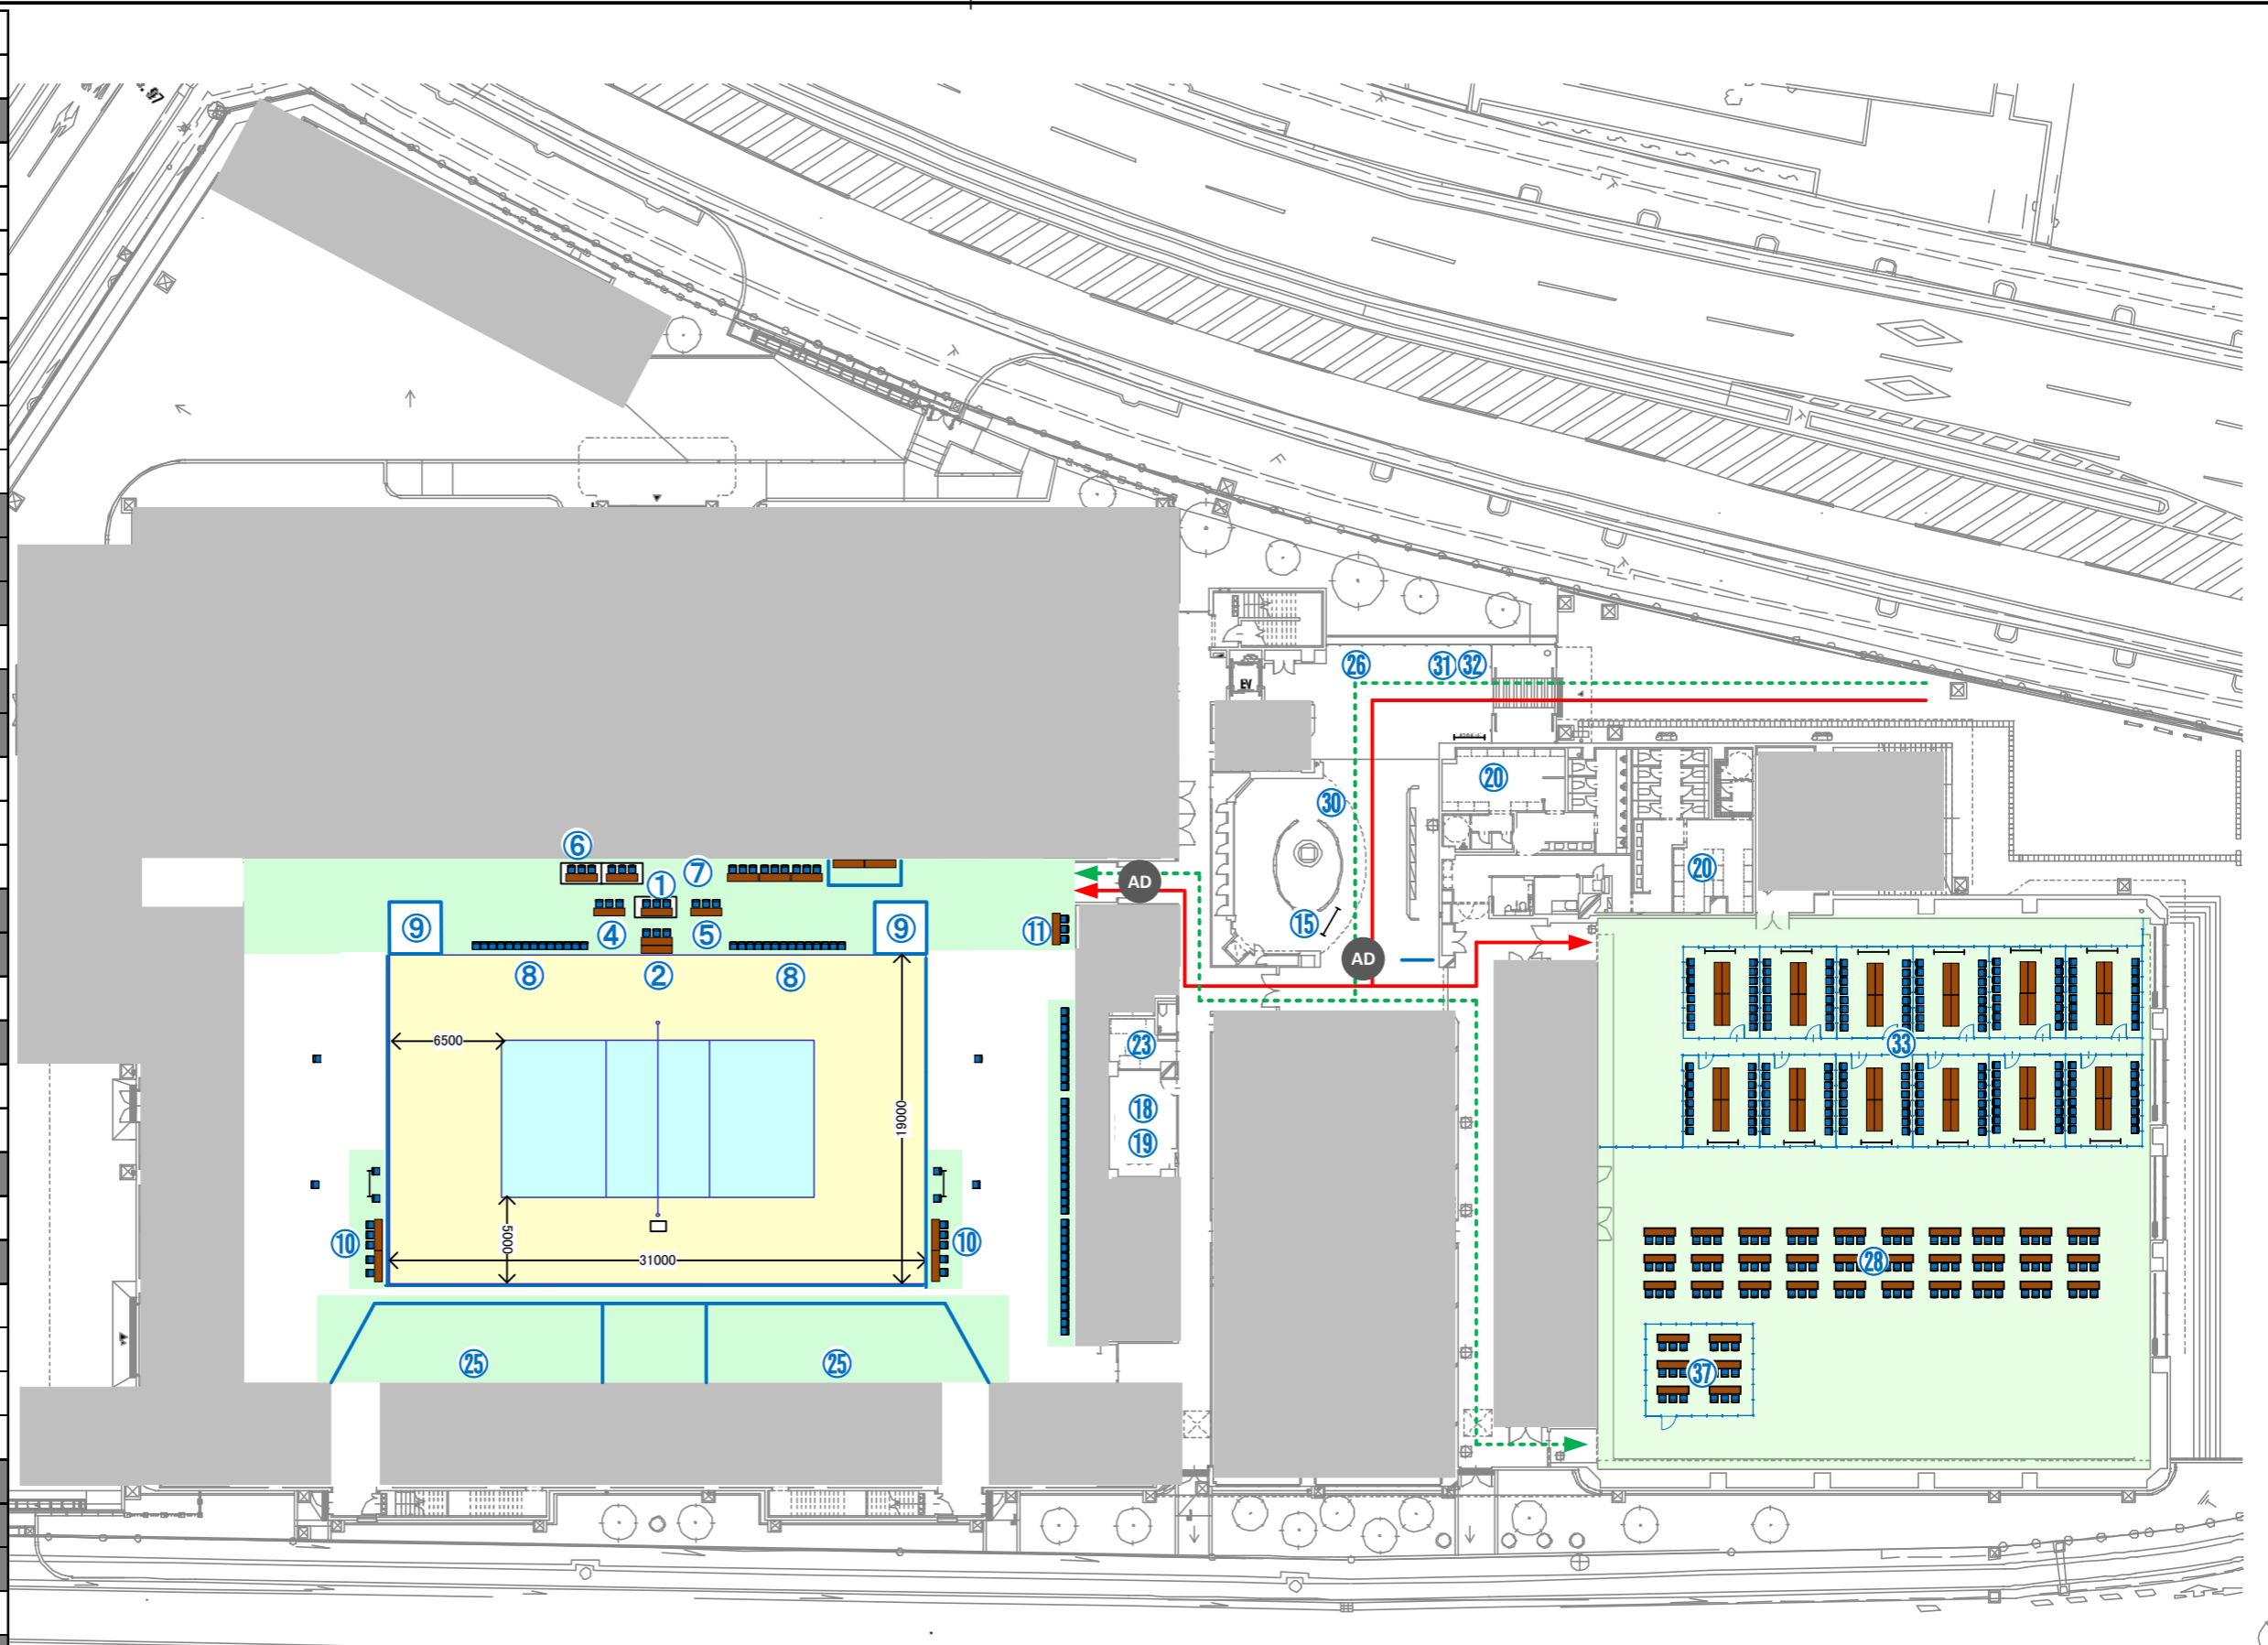


凡例

→ 選手動線

→ 関係者動線

	承認	SAGA2024国スポパレーボール競技	工事名称	少年女子	縮尺	図面番号
	検図	製図	図面名称	サロンパス®アリーナ 1F平面図(特設)	1/400	

1	審判長席
2	記録席
3	審判員席
4	コート委員席
5	コンポジション委員席・戦評席
6	放送席
7	競技役員席
8	チームベンチ
9	ウォームアップエリア
10	チームスタッフ席
11	救護席
12	視察員・報道員席
13	ハートフル席
14	来賓・競技会役員席
15	インタビューコーナー
16	記録速報所・トーナメント表
17	競技本部
18	記録本部
19	筆耕室
20	選手更衣室
21	審判員控室兼更衣室(男)
22	審判員控室兼更衣室(女)
23	救護室
24	一般観覧席
25	チーム応援席
26	弁当引換所
27	実施本部
28	競技補助員控室
29	来賓・競技会役員控室
30	選手・監督受付
31	受付(自治体視察員・報道員関係)
32	受付(競技団体視察員関係)
33	選手控室
34	案内所
35	プログラム販売所
36	競技会係員・補助員控室
37	競技役員控室
38	休憩所
39	売店
40	おもてなしコーナー
41	環境美化本部
42	ゴミ集積所

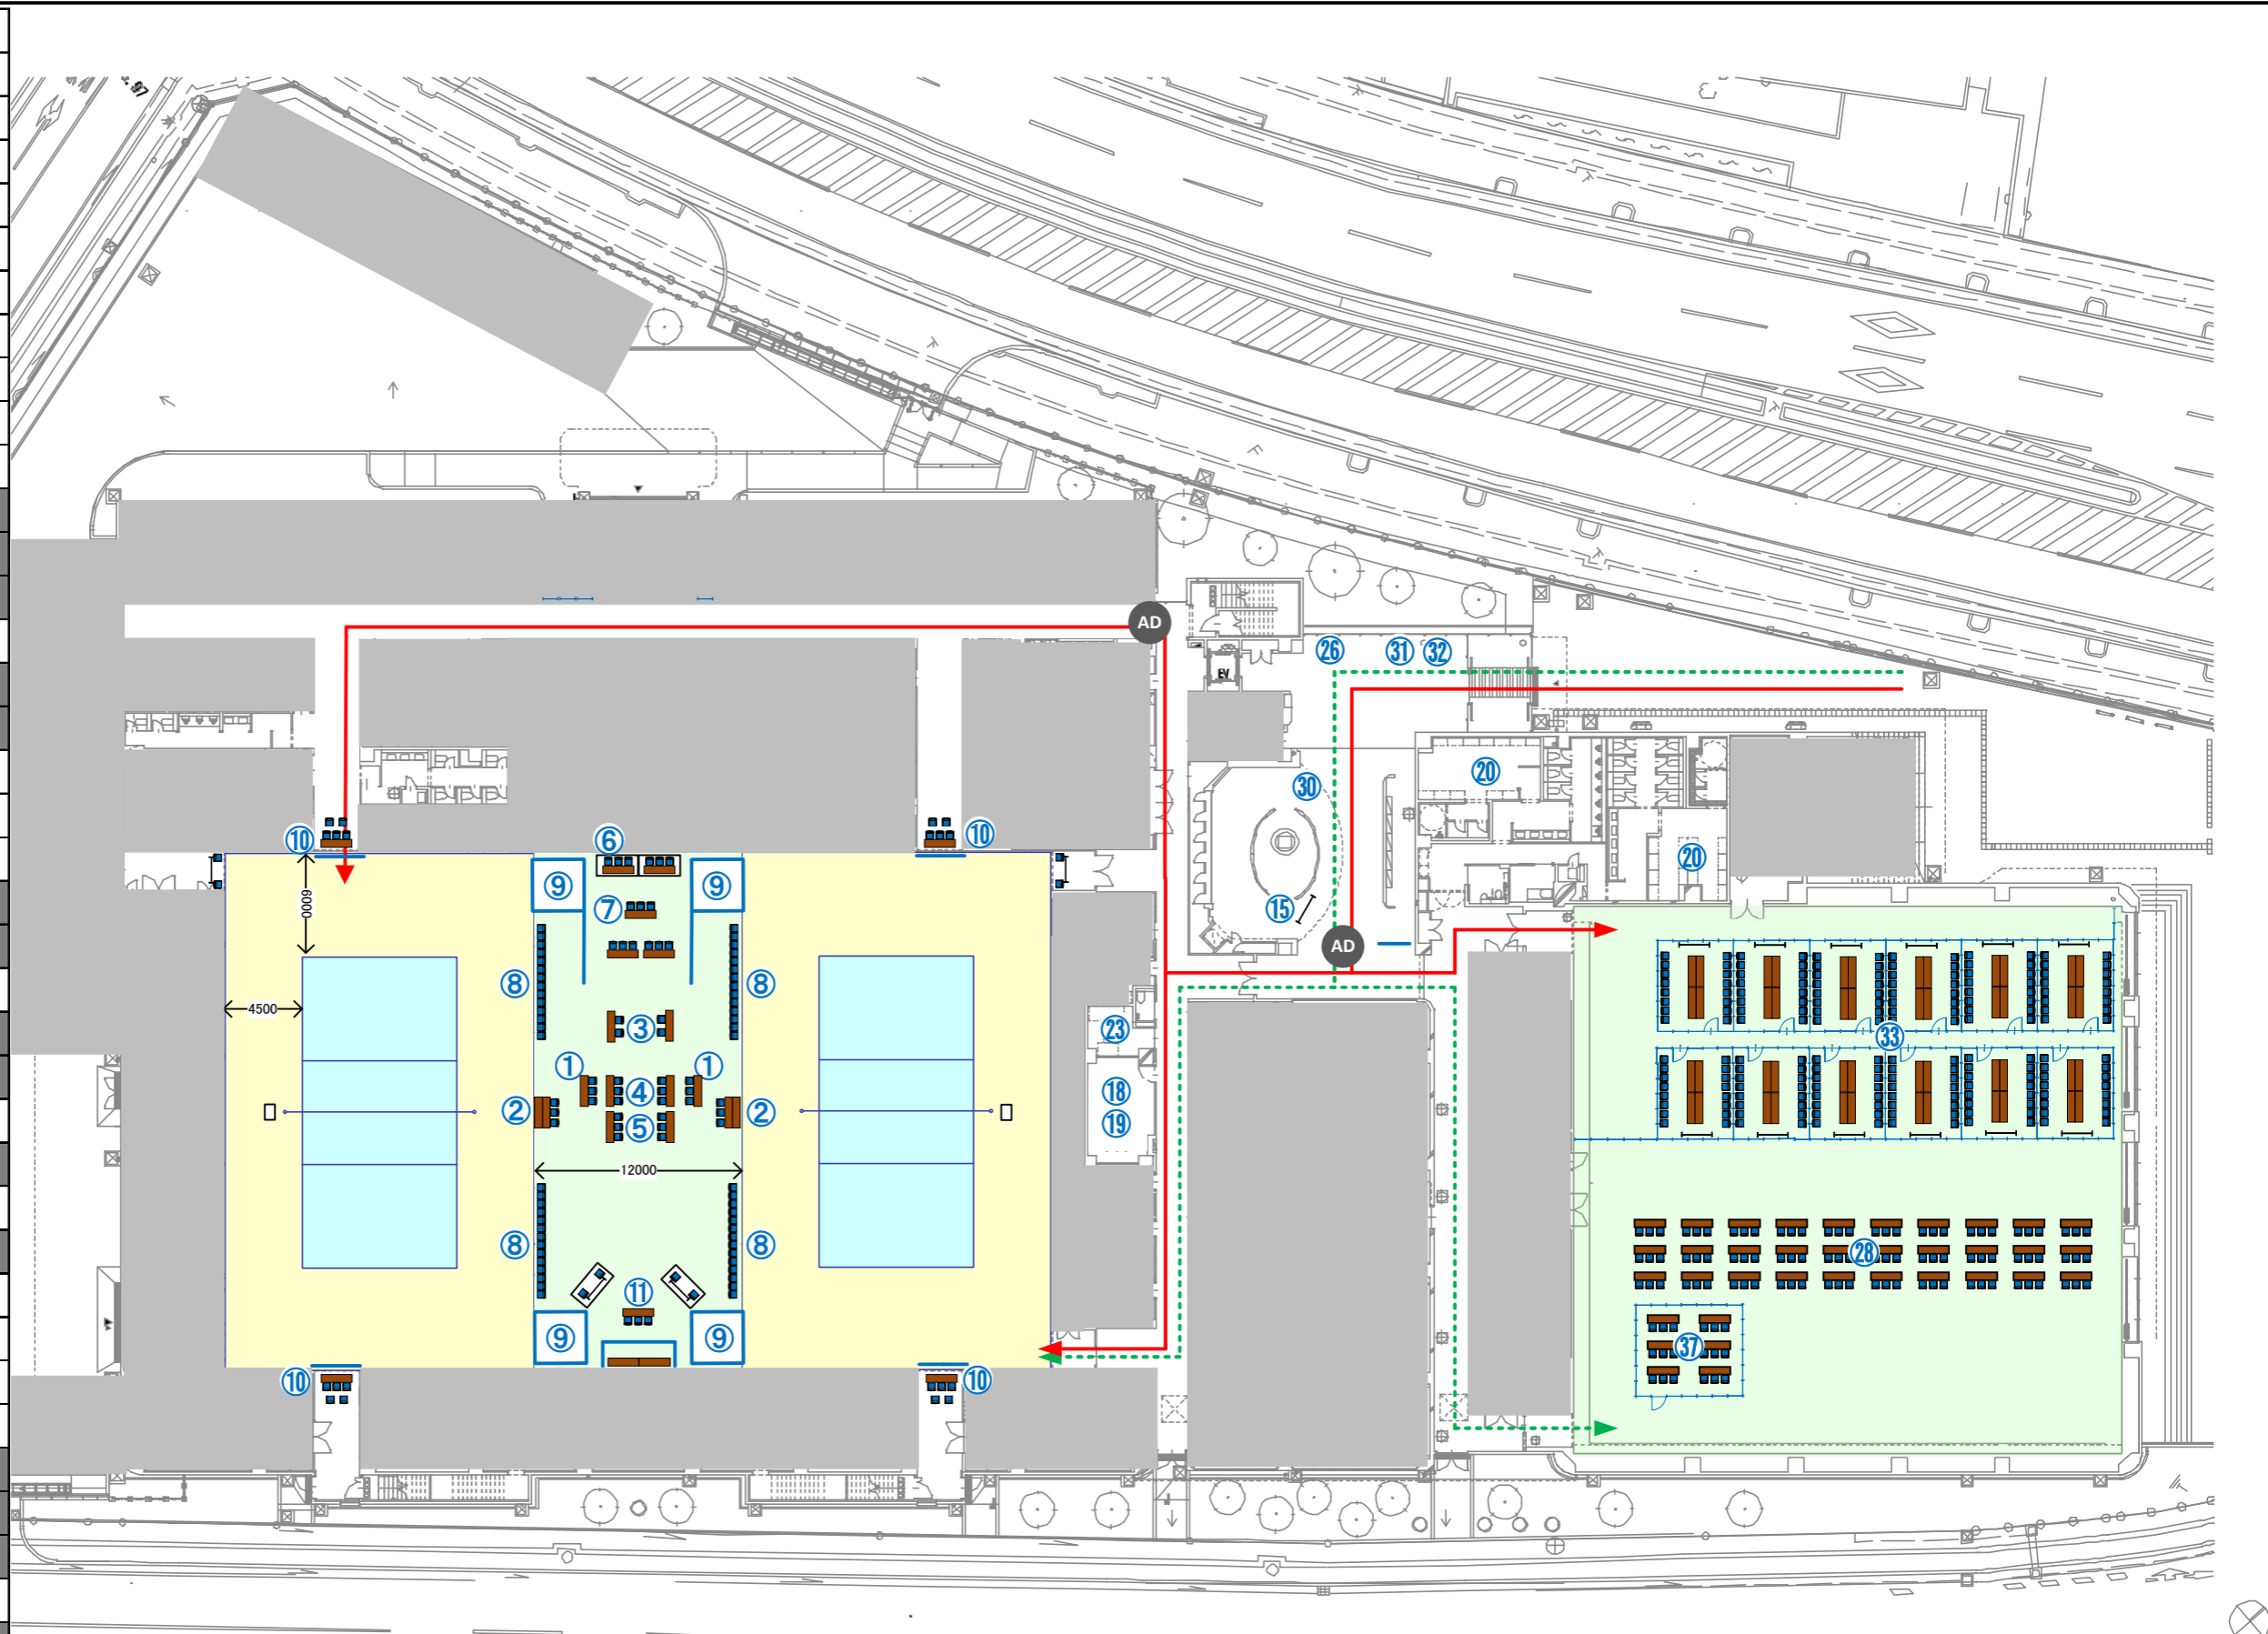



凡例

→ 選手動線

→ 関係者動線


	承認	SAGA2024国スポパレーボール競技	工事名称	少女女子	縮尺	図面番号
	検図	製図	図面名称	サロンパス®アリーナ 1F平面図(2面)	1/400	

1	審判長席
2	記録席
3	審判員席
4	コート委員席
5	コンポジション委員席・戦評席
6	放送席
7	競技役員席
8	チームベンチ
9	ウォームアップエリア
10	チームスタッフ席
11	救護席
12	視察員・報道員席
13	ハートフル席
14	来賓・競技会役員席
15	インタビューコーナー
16	記録速報所・トーナメント表
17	競技本部
18	記録本部
19	筆耕室
20	選手更衣室
21	審判員控室兼更衣室(男)
22	審判員控室兼更衣室(女)
23	救護室
24	一般観覧席
25	チーム応援席
26	弁当引換所
27	実施本部
28	競技補助員控室
29	来賓・競技会役員控室
30	選手・監督受付
31	受付(自治体視察員・報道員関係)
32	受付(競技団体視察員関係)
33	選手控室
34	案内所
35	プログラム販売所
36	競技会係員・補助員控室
37	競技役員控室
38	休憩所
39	売店
40	おもてなしコーナー
41	環境美化本部
42	ゴミ集積所

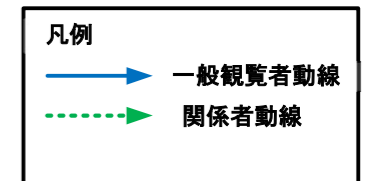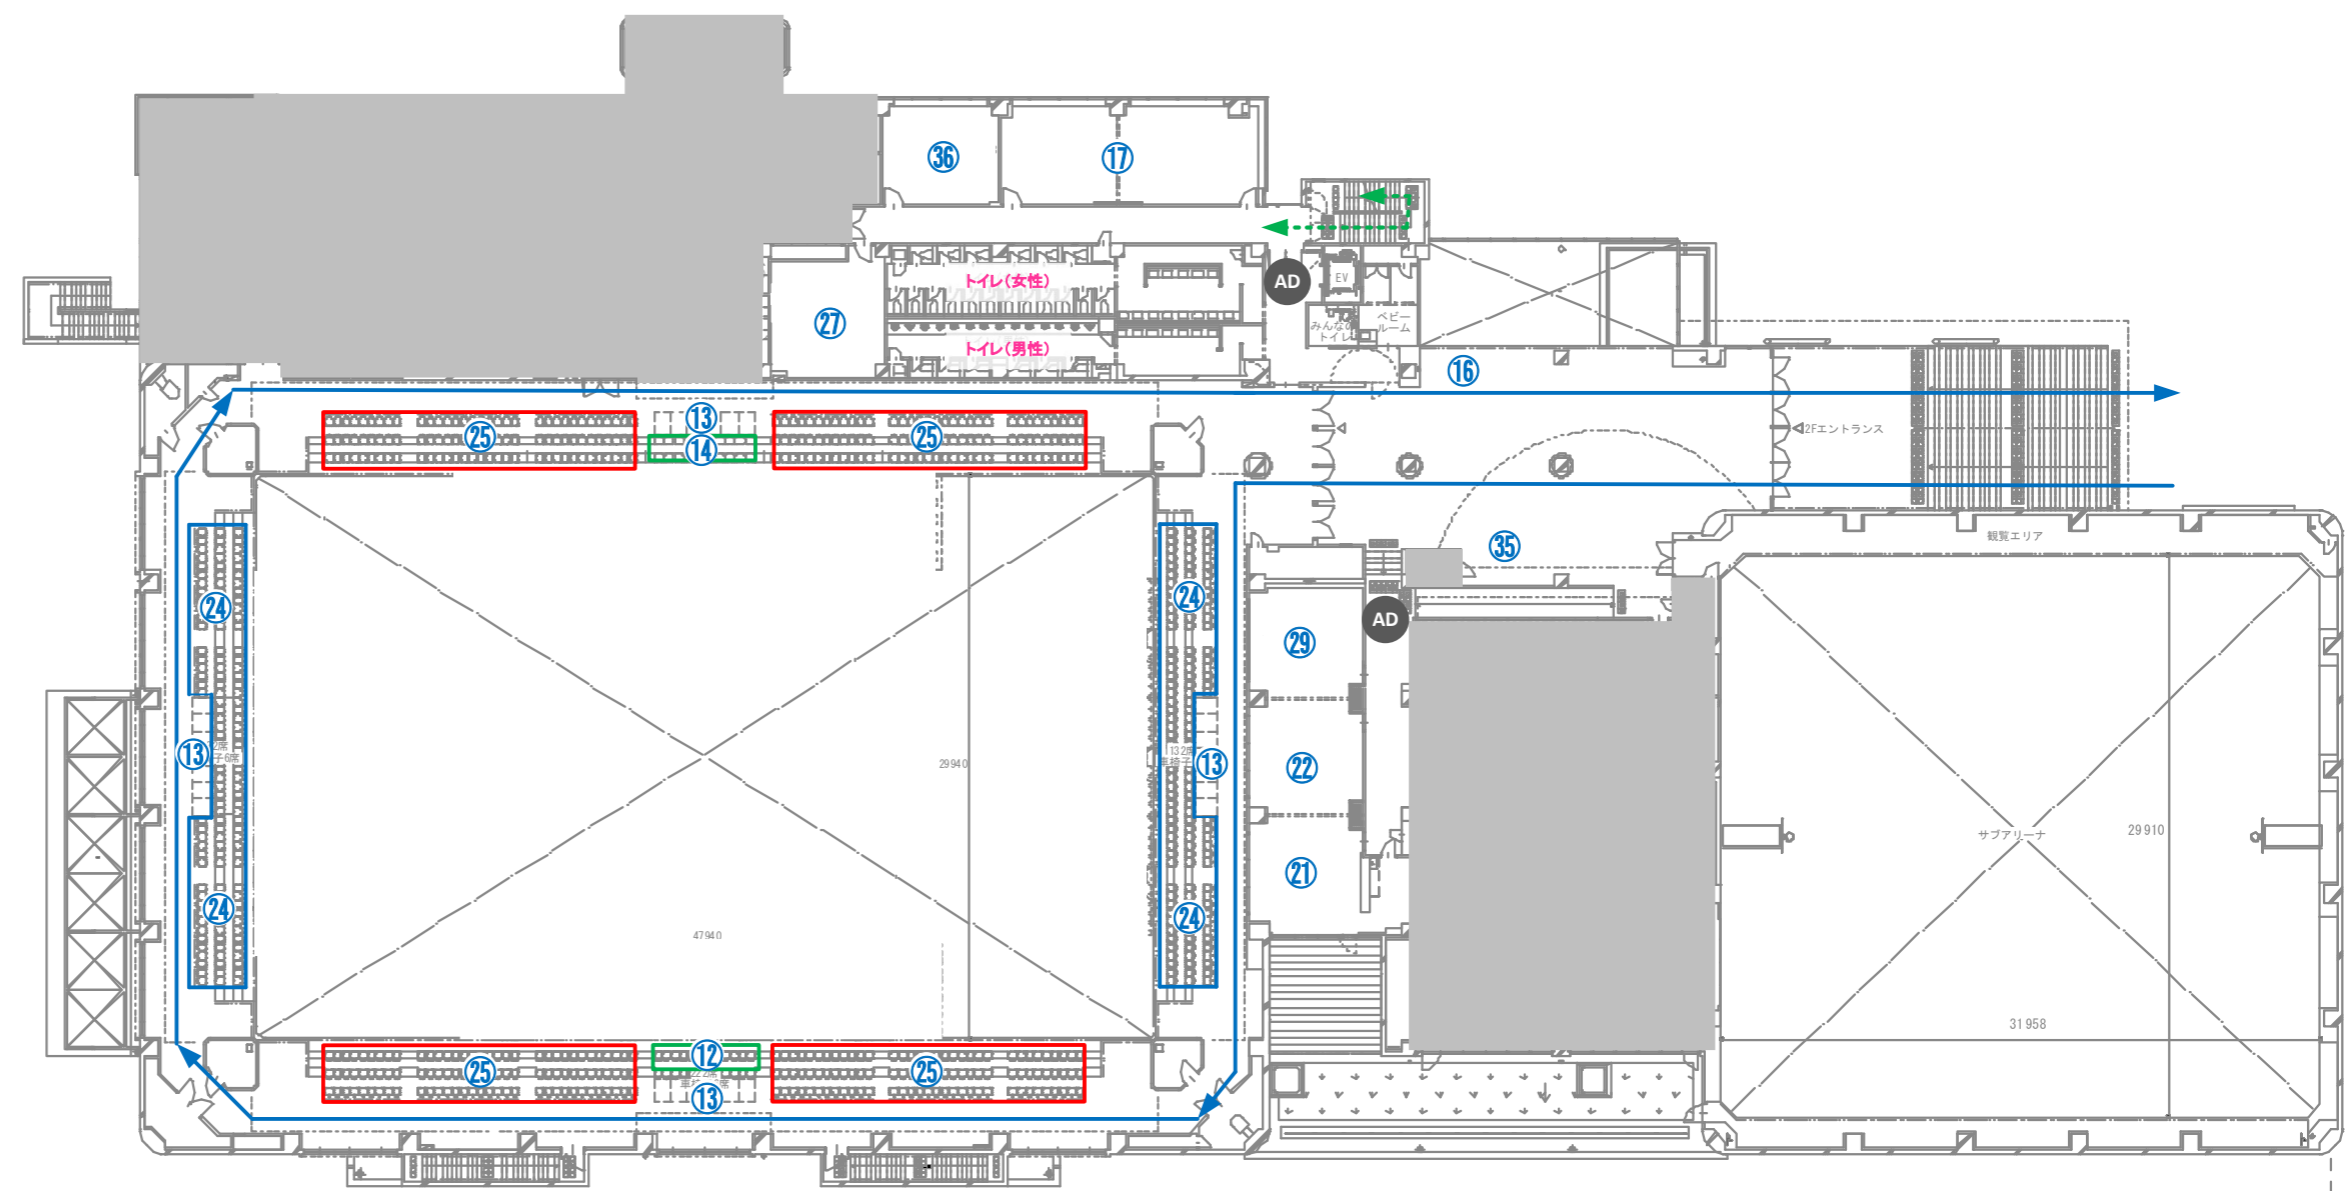

SAGA 2024 国スポ 全障スポ	承認	SAGA2024国スポバレーボール競技	工事名称	少年女子	縮尺	図面番号
	検図	製図	図面名称	サロンパス®アリーナ 2F平面図	1/400	

1	審判長席
2	記録席
3	審判員席
4	コート委員席
5	コンポジション委員席・戦評席
6	放送席
7	競技役員席
8	チームベンチ
9	ウォームアップエリア
10	チームスタッフ席
11	救護席
12	視察員・報道員席
13	ハートフル席
14	来賓・競技会役員席
15	インタビューコーナー
16	記録速報所・トーナメント表
17	競技本部
18	記録本部
19	筆耕室
20	選手更衣室
21	審判員控室兼更衣室(男)
22	審判員控室兼更衣室(女)
23	救護室
24	一般観覧席
25	チーム応援席
26	弁当引換所
27	実施本部
28	競技補助員控室
29	来賓・競技会役員控室
30	選手・監督受付
31	受付(自治体視察員・報道員関係)
32	受付(競技団体視察員関係)
33	選手控室
34	案内所
35	プログラム販売所
36	競技会係員・補助員控室
37	競技役員控室
38	休憩所
39	売店
40	おもてなしコーナー
41	環境美化本部
42	ゴミ集積所

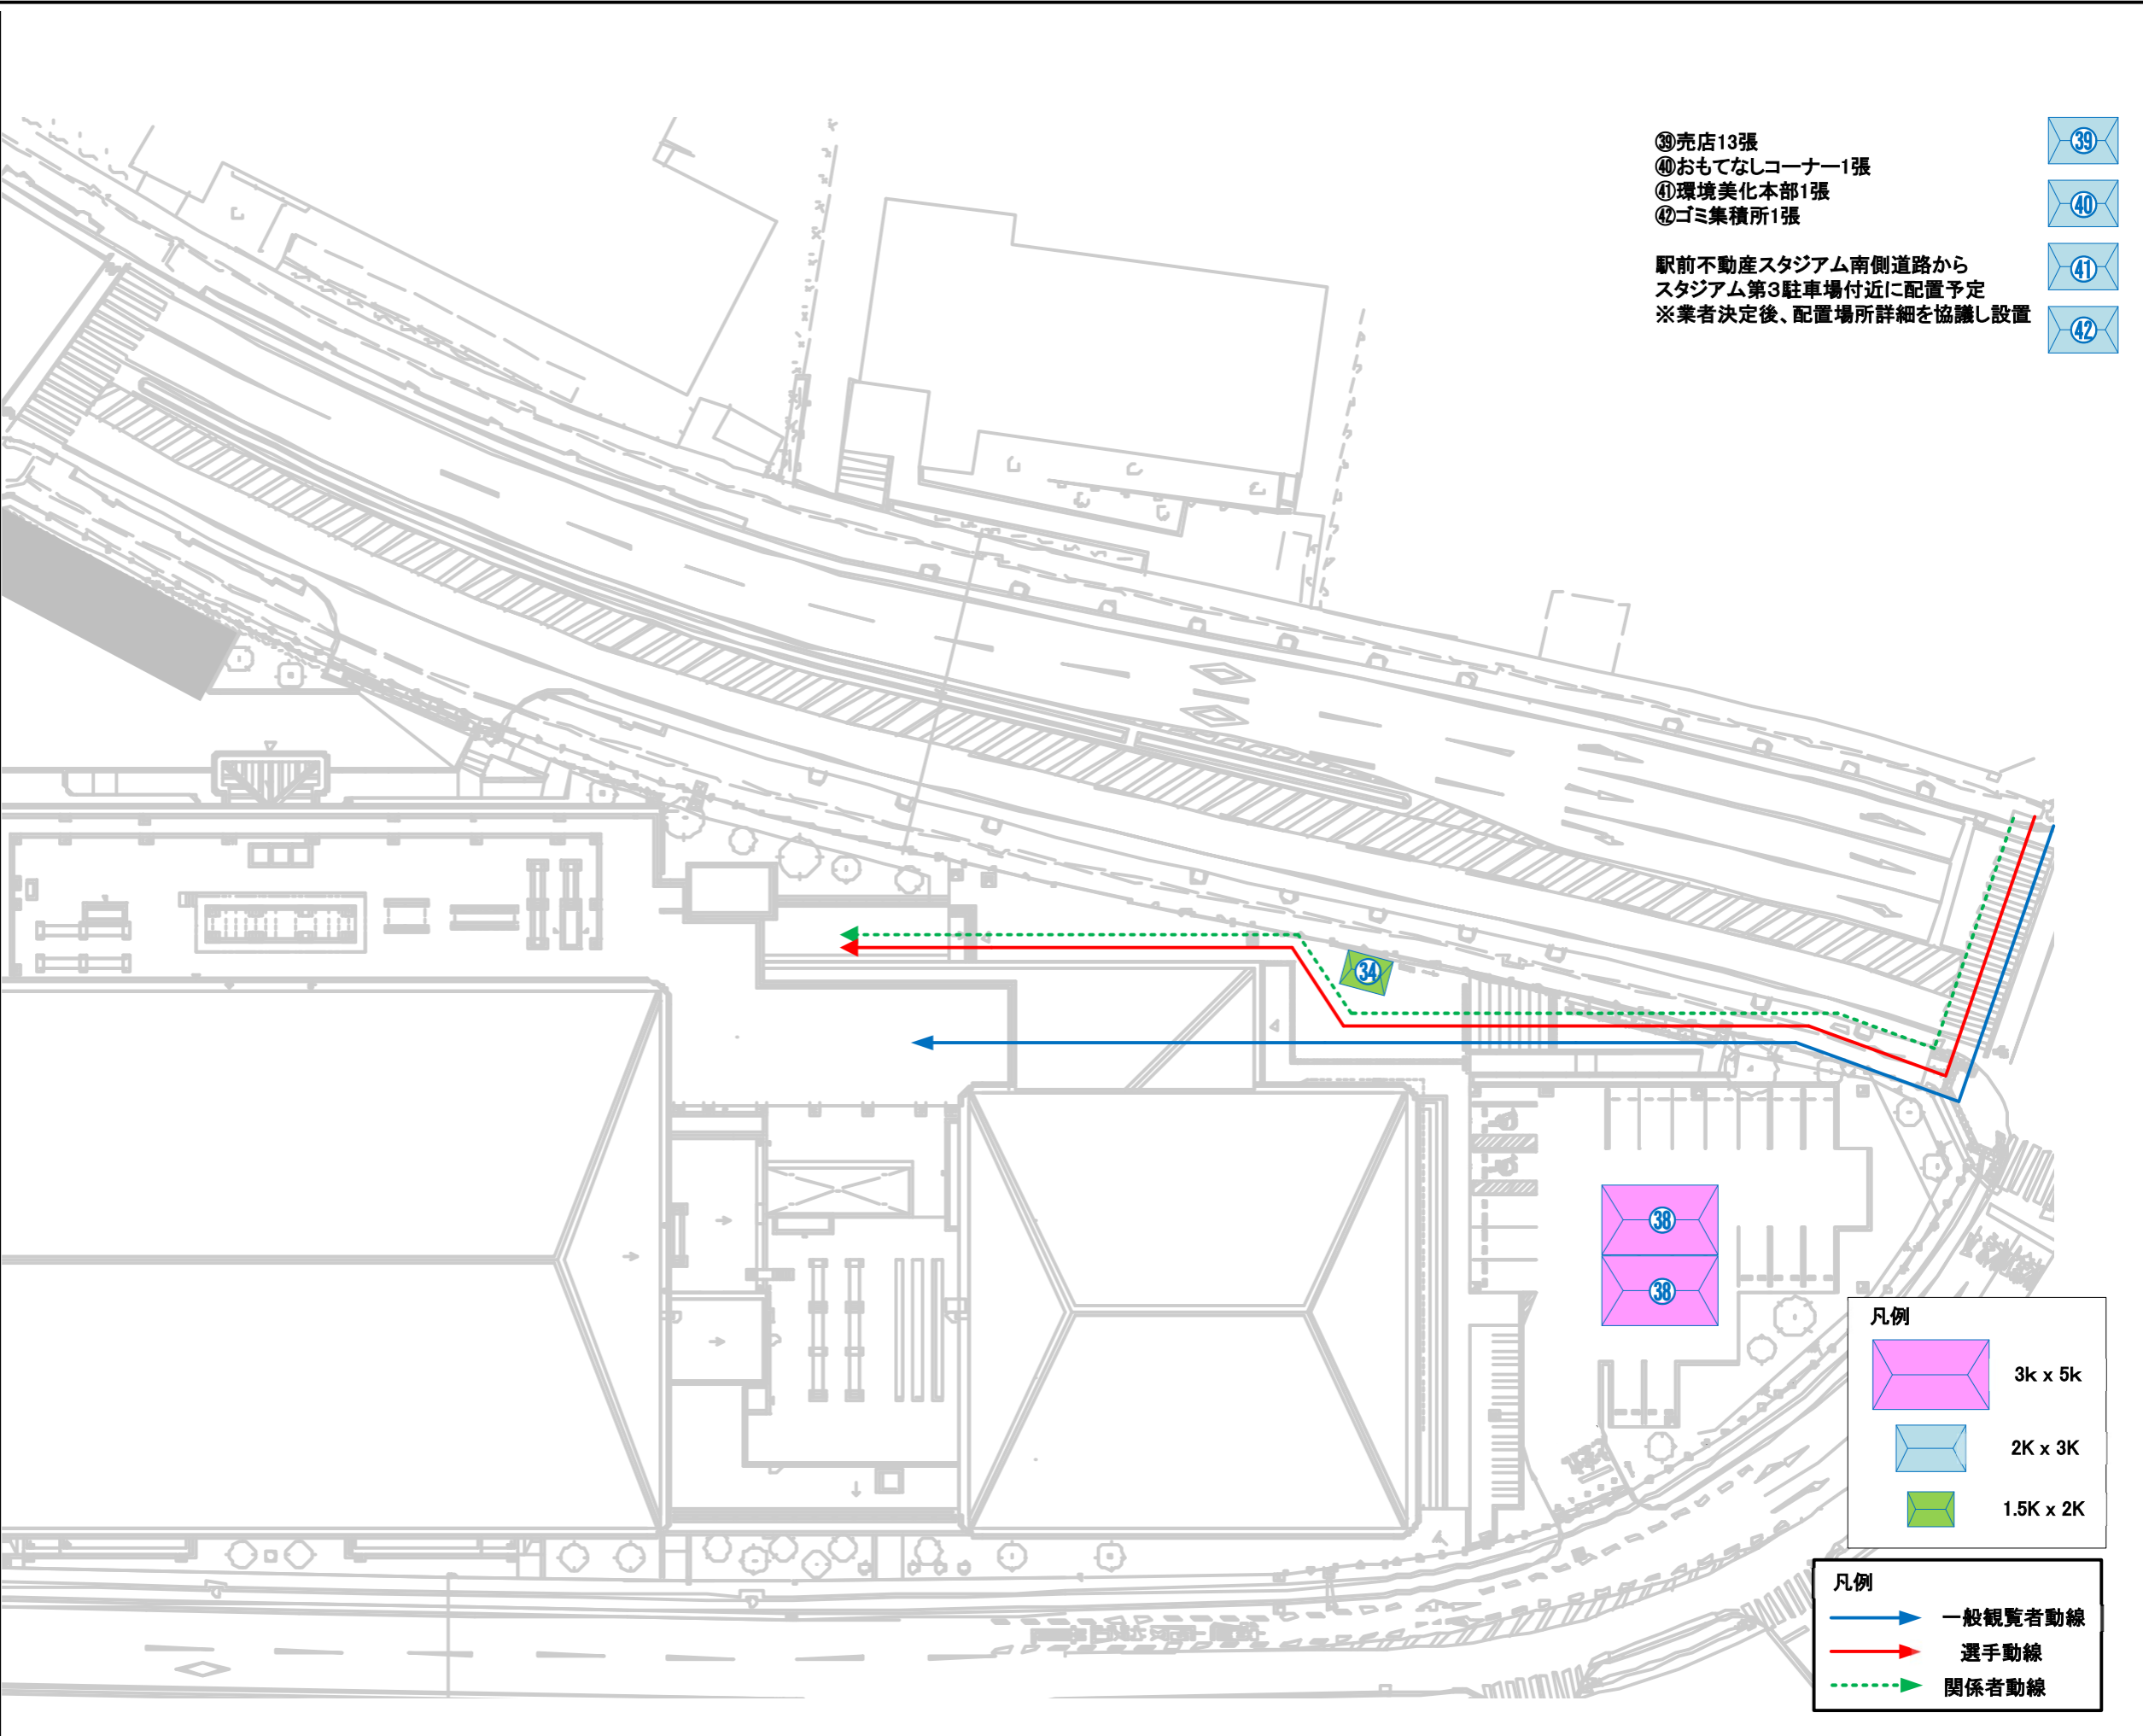

SAGA 2024 国スポ 全障スポ	／	▽	承認	SAGA2024国スポバレーボール競技	工事名称		縮尺	図面番号
	／	▽			少年女子	1/500		
／	▽	／	／	検図	製図	図面名称		
／	▽	／	／					