


1	競技会場
2	来賓・競技役員控室
3	来賓・競技会役員席
4	競技役員控室
5	競技運営・記録システム室
6	競技・記録本部
7	競技補助員控室
8	競技会役員控室(全空連関係者)
9	実施本部
10	選手用更衣室
11	放送席
12	競技役員席
13	救護席
14	報道員・視察員席
15	ハートフル席
16	関係者席
17	一般観覧席(2階)
18	選手招集所
19	救護所
20	計量所
21	選手用ドリンクコーナー
22	インタビューコーナー
23	エントリーチェック
24	弁当引換所
25	練習会場(組手)
26	練習会場(形)
27	佐賀県選手団控室
28	全空連会長控室
29	審判員控室
30	選手・監督控室
31	公開演武者控室
32	競技会補助員控室
33	報道員・視察員控室
34	競技会役員控室
35	授乳室
36	仮設トイレ
37	シャトルバス乗降所
38	選手バス乗降所
39	タクシー乗降所
40	案内所
41	プログラム販売所
42	受付(選手・監督)
43	受付(行政・競技関係)
44	売店

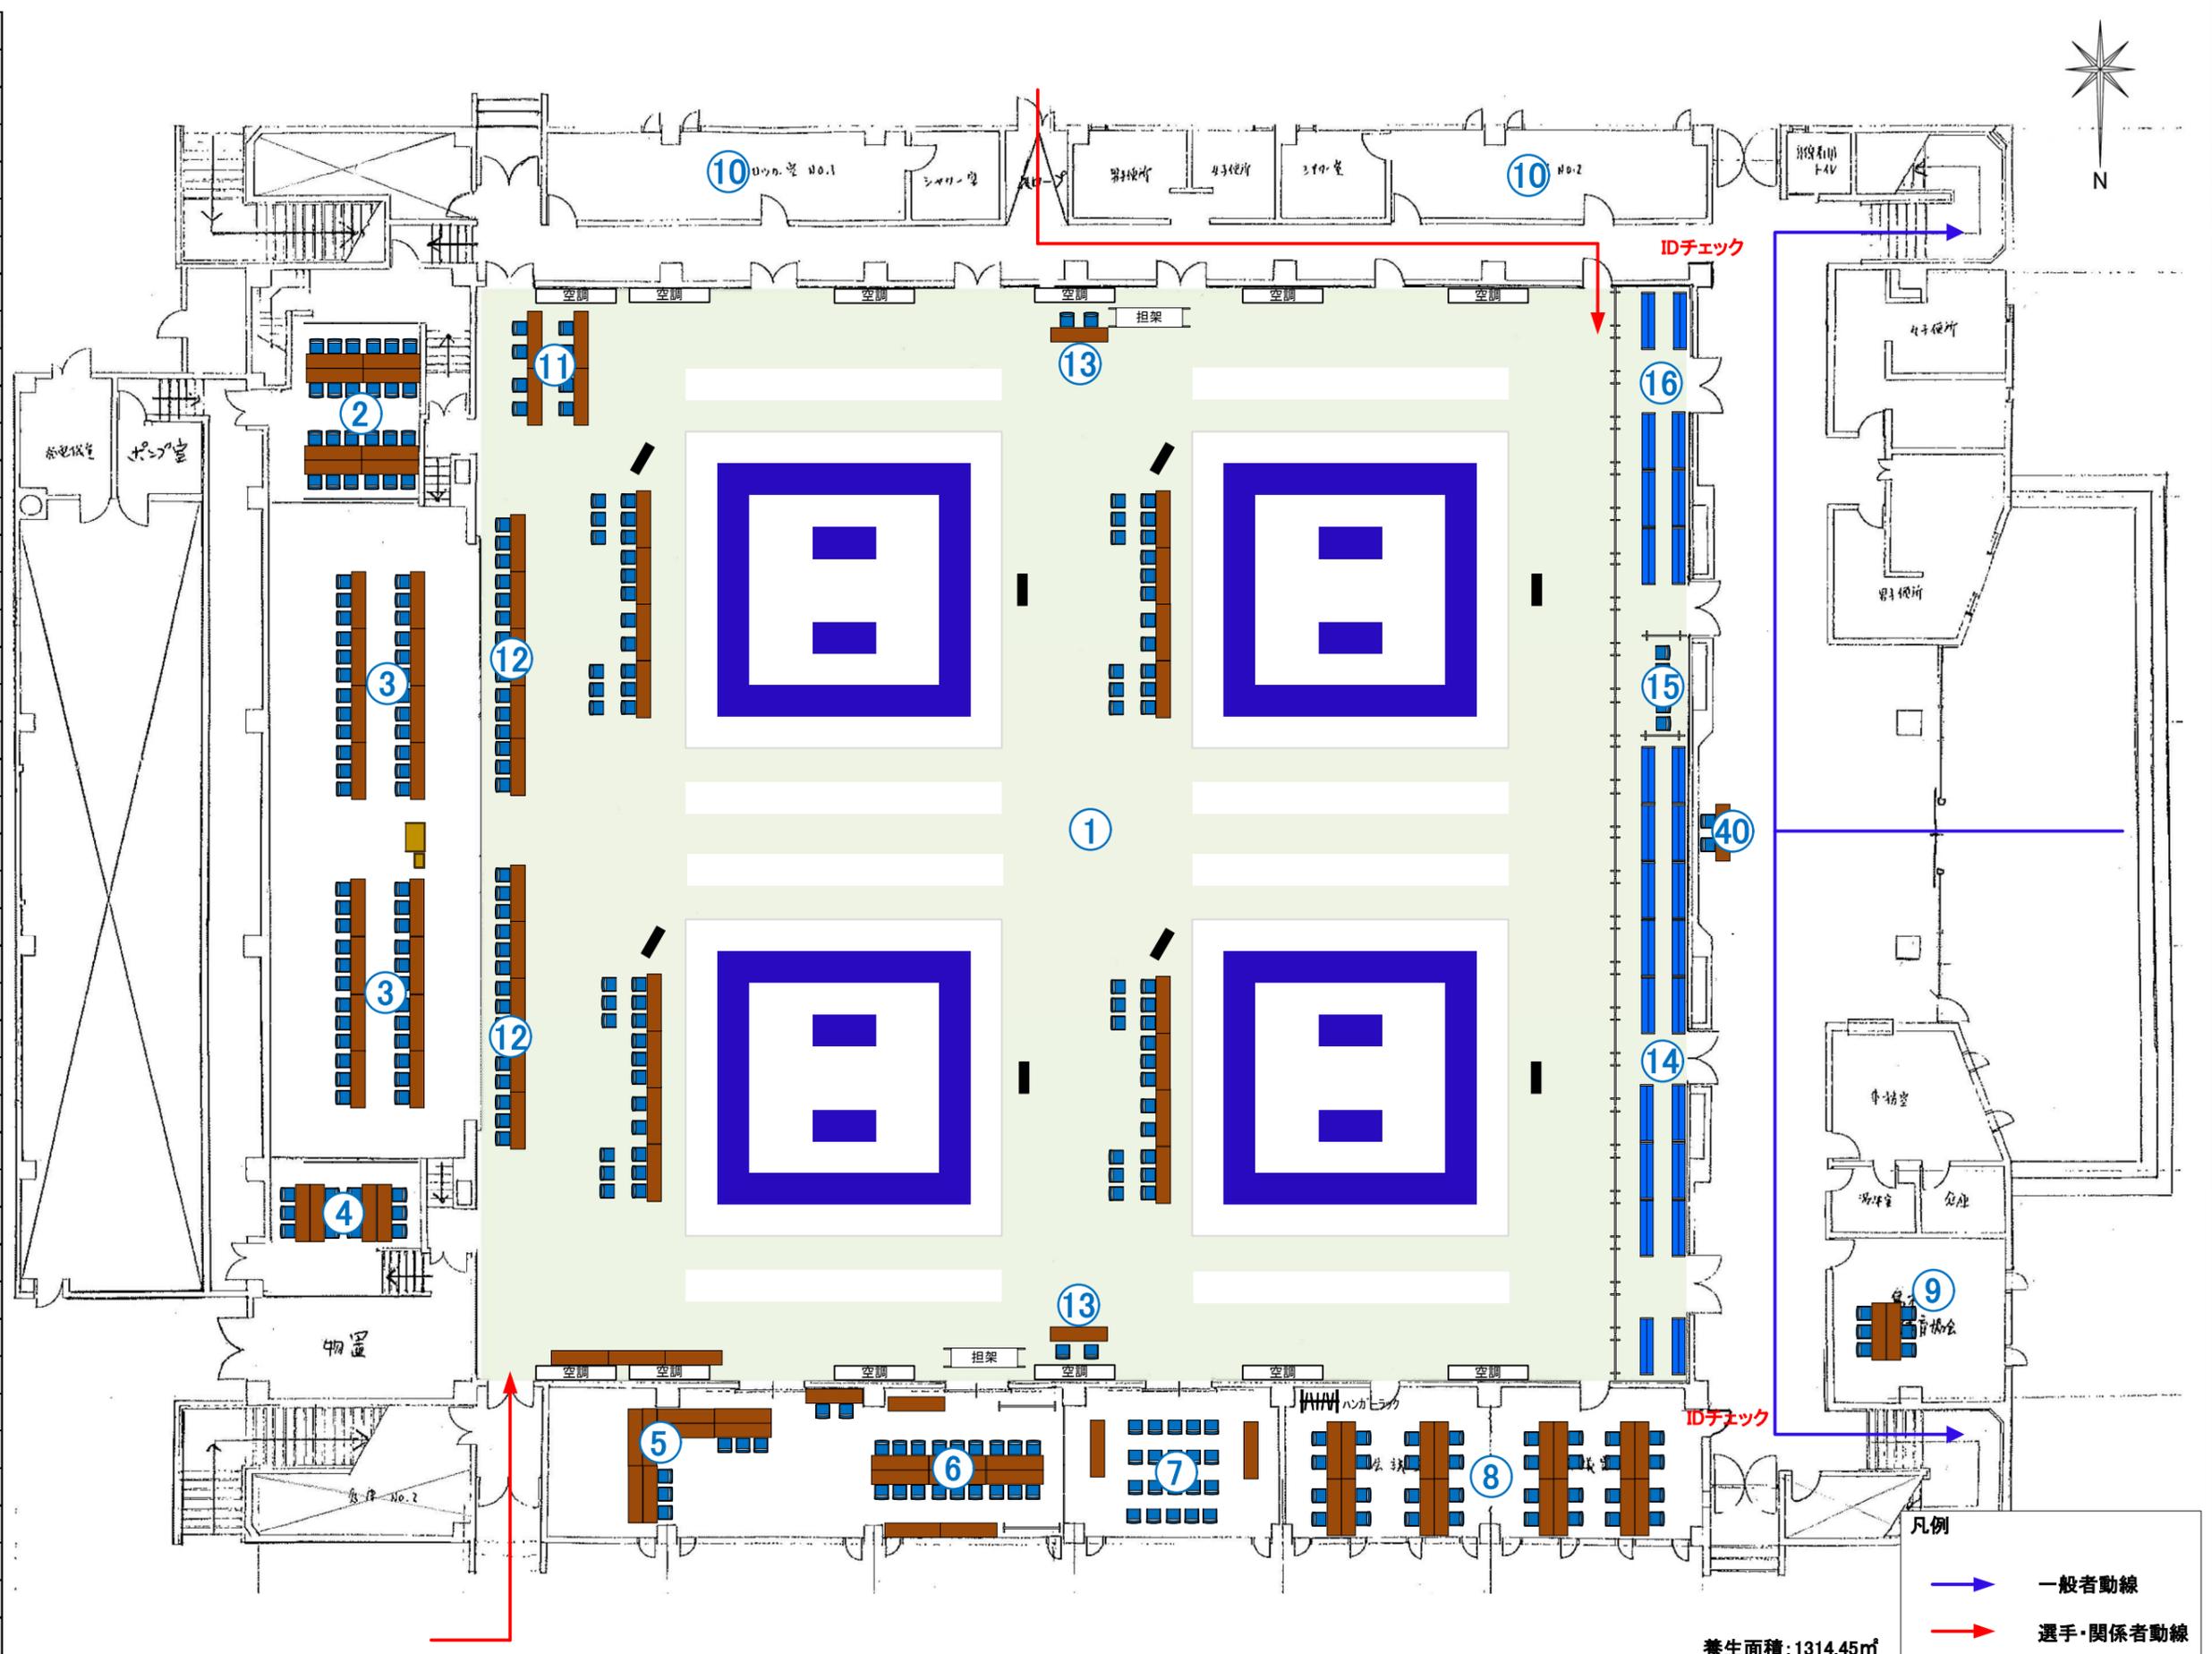


養生面積: 1314.45㎡

凡例

- 一般者動線
- 選手・関係者動線

SAGA 2024 国スボ 全障スボ	承認	佐賀国スポ鳥栖市		工事名称	空手道競技	縮尺	図面番号
		検図	製図	図面名称	市民体育館平面図	1/200	


1	競技会場
2	来賓・競技役員控室
3	来賓・競技役員席
4	競技役員控室
5	競技運営・記録システム室
6	競技・記録本部
7	競技補助員控室
8	競技会役員控室(全空連関係者)
9	実施本部
10	選手用更衣室
11	放送席
12	競技役員席
13	救護席
14	報道員・視察員席
15	ハートフル席
16	関係者席
17	一般観覧席(2階)
18	選手招集所
19	救護所
20	計量所
21	選手用ドリンクコーナー
22	インタビューコーナー
23	エントリーチェック
24	弁当引換所
25	練習会場(組手)
26	練習会場(形)
27	佐賀県選手団控室
28	全空連会長控室
29	審判員控室
30	選手・監督控所
31	公開演武者控室
32	競技会補助員控室
33	報道員・視察員控室
34	競技会係員控室
35	授乳室
36	仮設トイレ
37	シャトルバス乗降所
38	選手バス乗降所
39	タクシー乗降所
40	案内所
41	プログラム販売所
42	受付(選手・監督)
43	受付(行政・競技関係)
44	売店

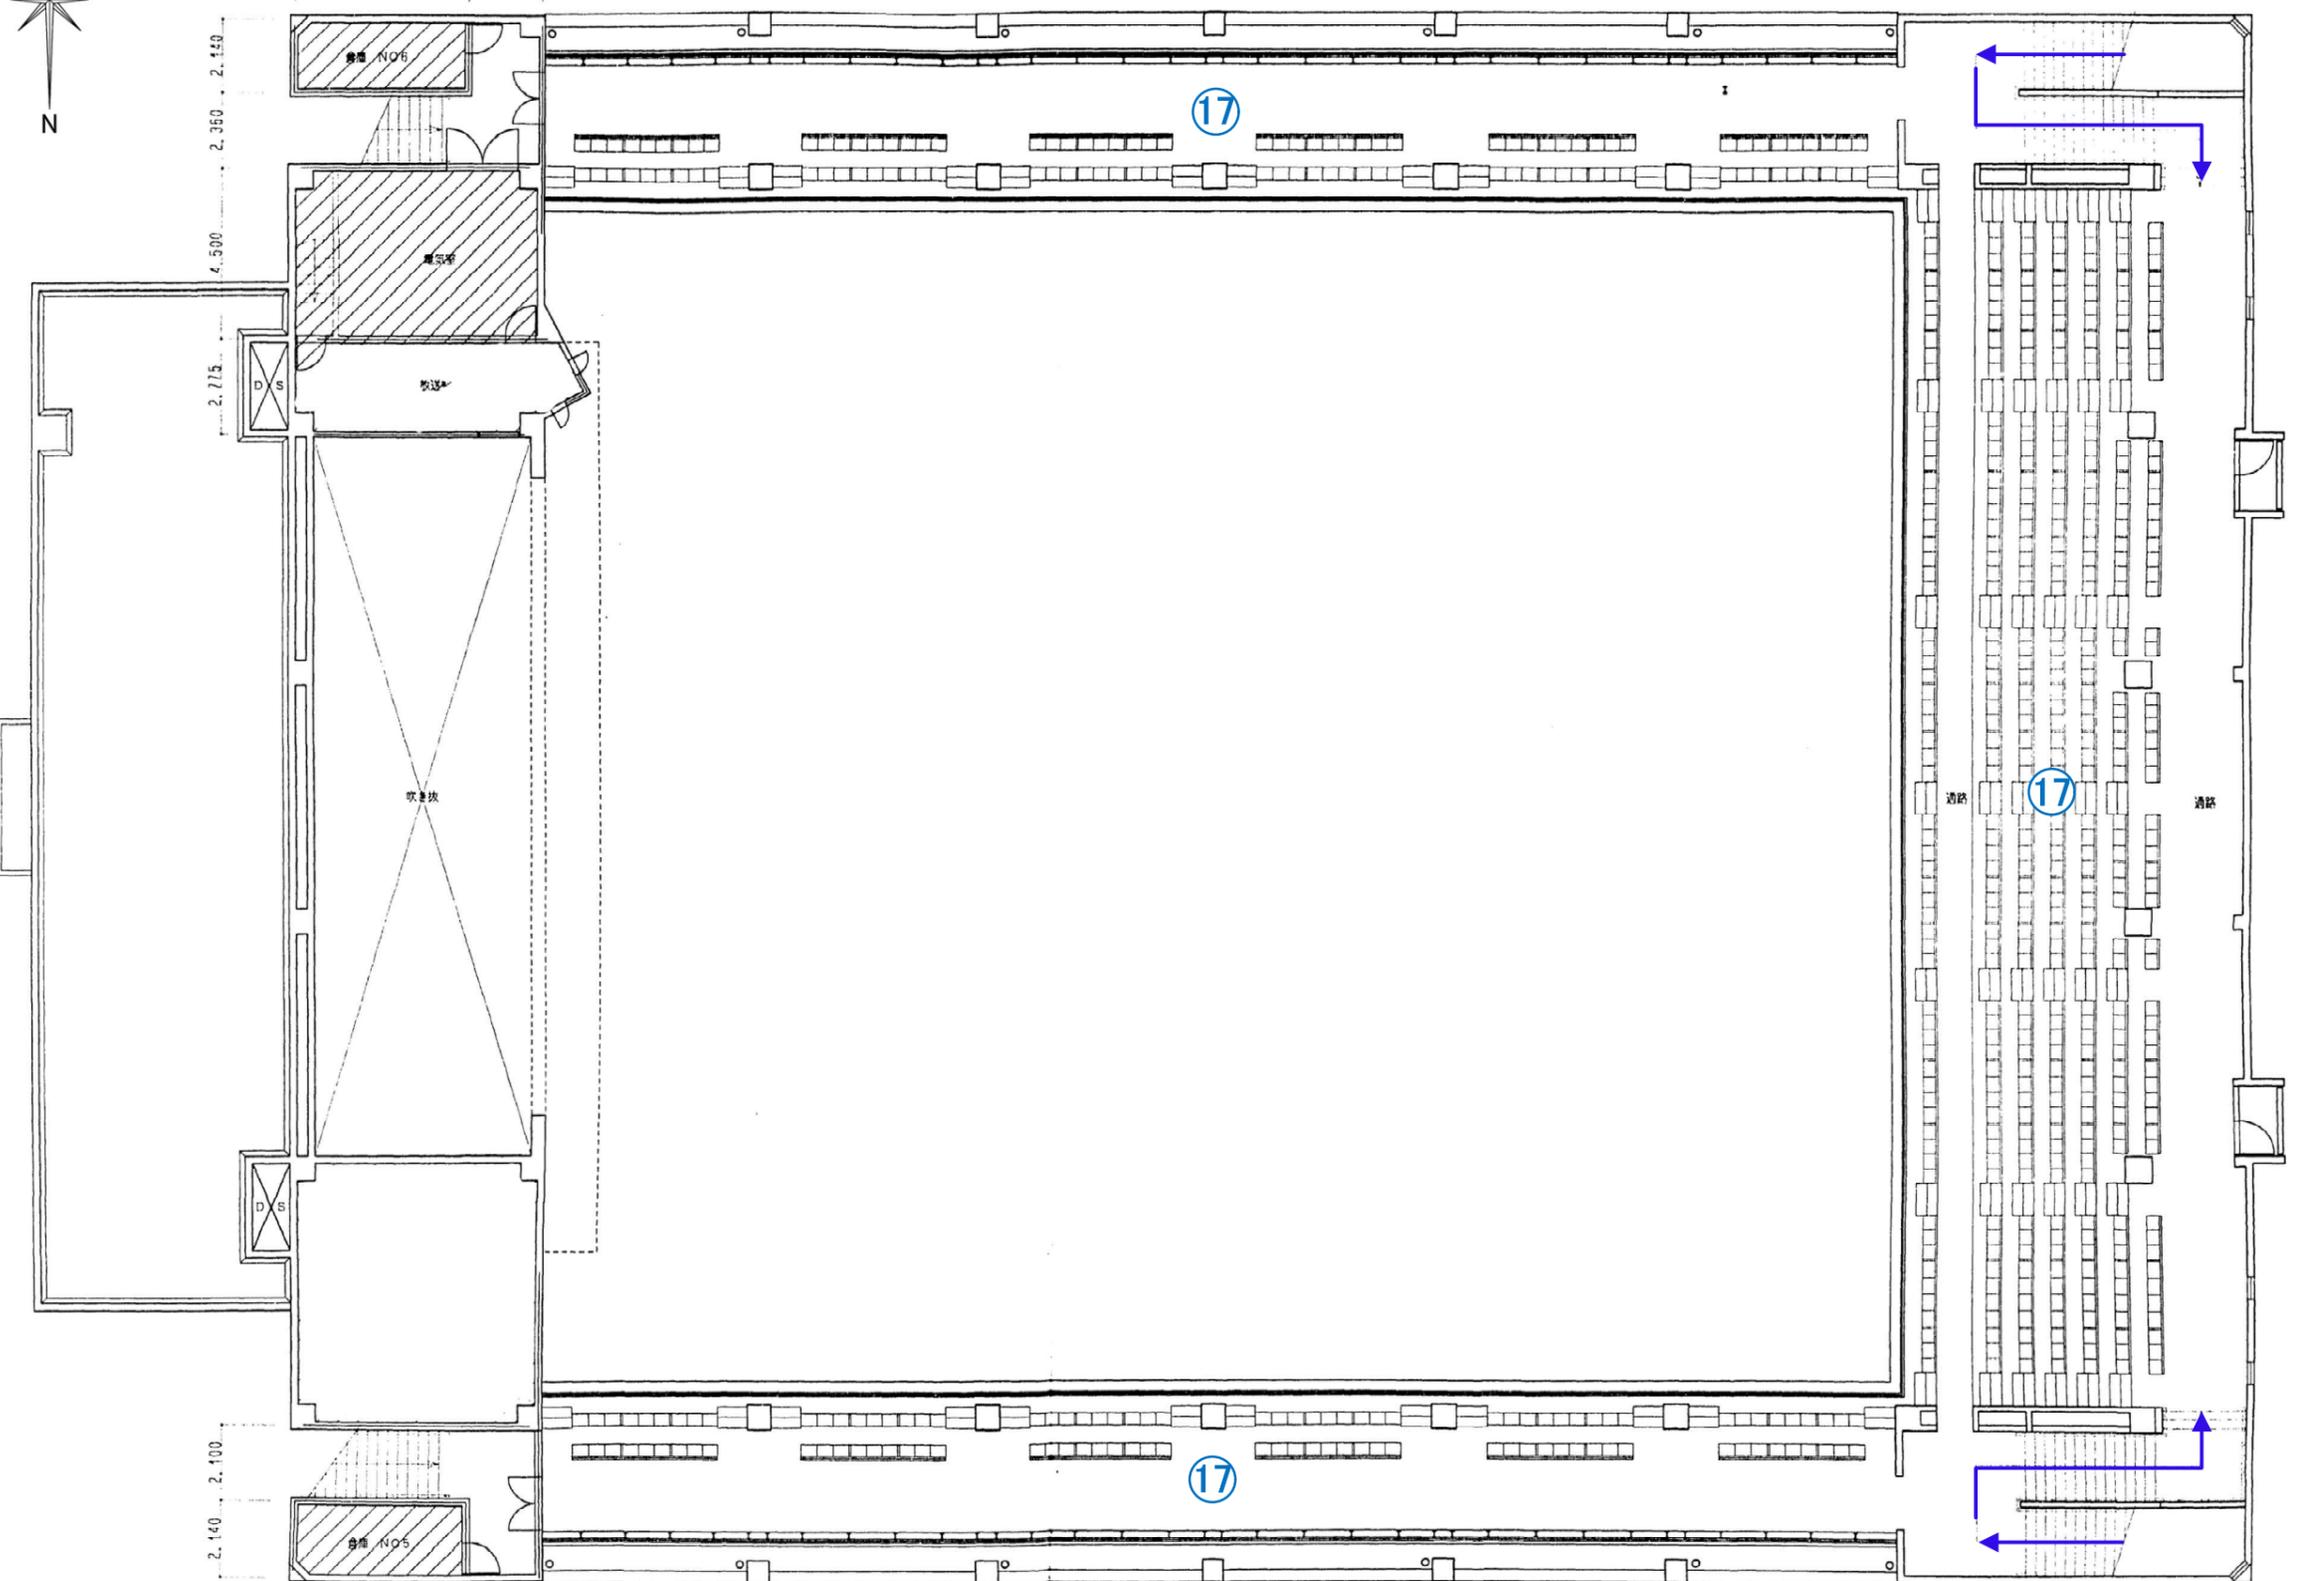

凡例	
	一般者動線
	選手・関係者動線

			承認	佐賀国スポーツ鳥栖市	工事名称	空手道競技	縮尺	図面番号
				検図	製図	図面名称	市民体育館平面図	1/200

1	競技会場
2	来賓・競技役員控室
3	来賓・競技会役員席
4	競技役員控室
5	競技運営・記録システム室
6	競技・記録本部
7	競技補助員控室
8	競技会役員控室(全空連関係者)
9	実施本部
10	選手用更衣室
11	放送席
12	競技役員席
13	救護席
14	報道員・視察員席
15	ハートフル席
16	関係者席
17	一般観覧席(2階)
18	選手招集所
19	救護所
20	計量所
21	選手用ドリンクコーナー
22	インタビューコーナー
23	エントリーチェック
24	弁当引換所
25	練習会場(組手)
26	練習会場(形)
27	佐賀県選手団控室
28	全空連会長控室
29	審判員控室
30	選手・監督控所
31	公開演武者控室
32	競技会補助員控室
33	報道員・視察員控室
34	競技会係員控室
35	授乳室
36	仮設トイレ
37	シャトルバス乗降所
38	選手バス乗降所
39	タクシー乗降所
40	案内所
41	プログラム販売所
42	受付(選手・監督)
43	受付(行政・競技関係)
44	売店

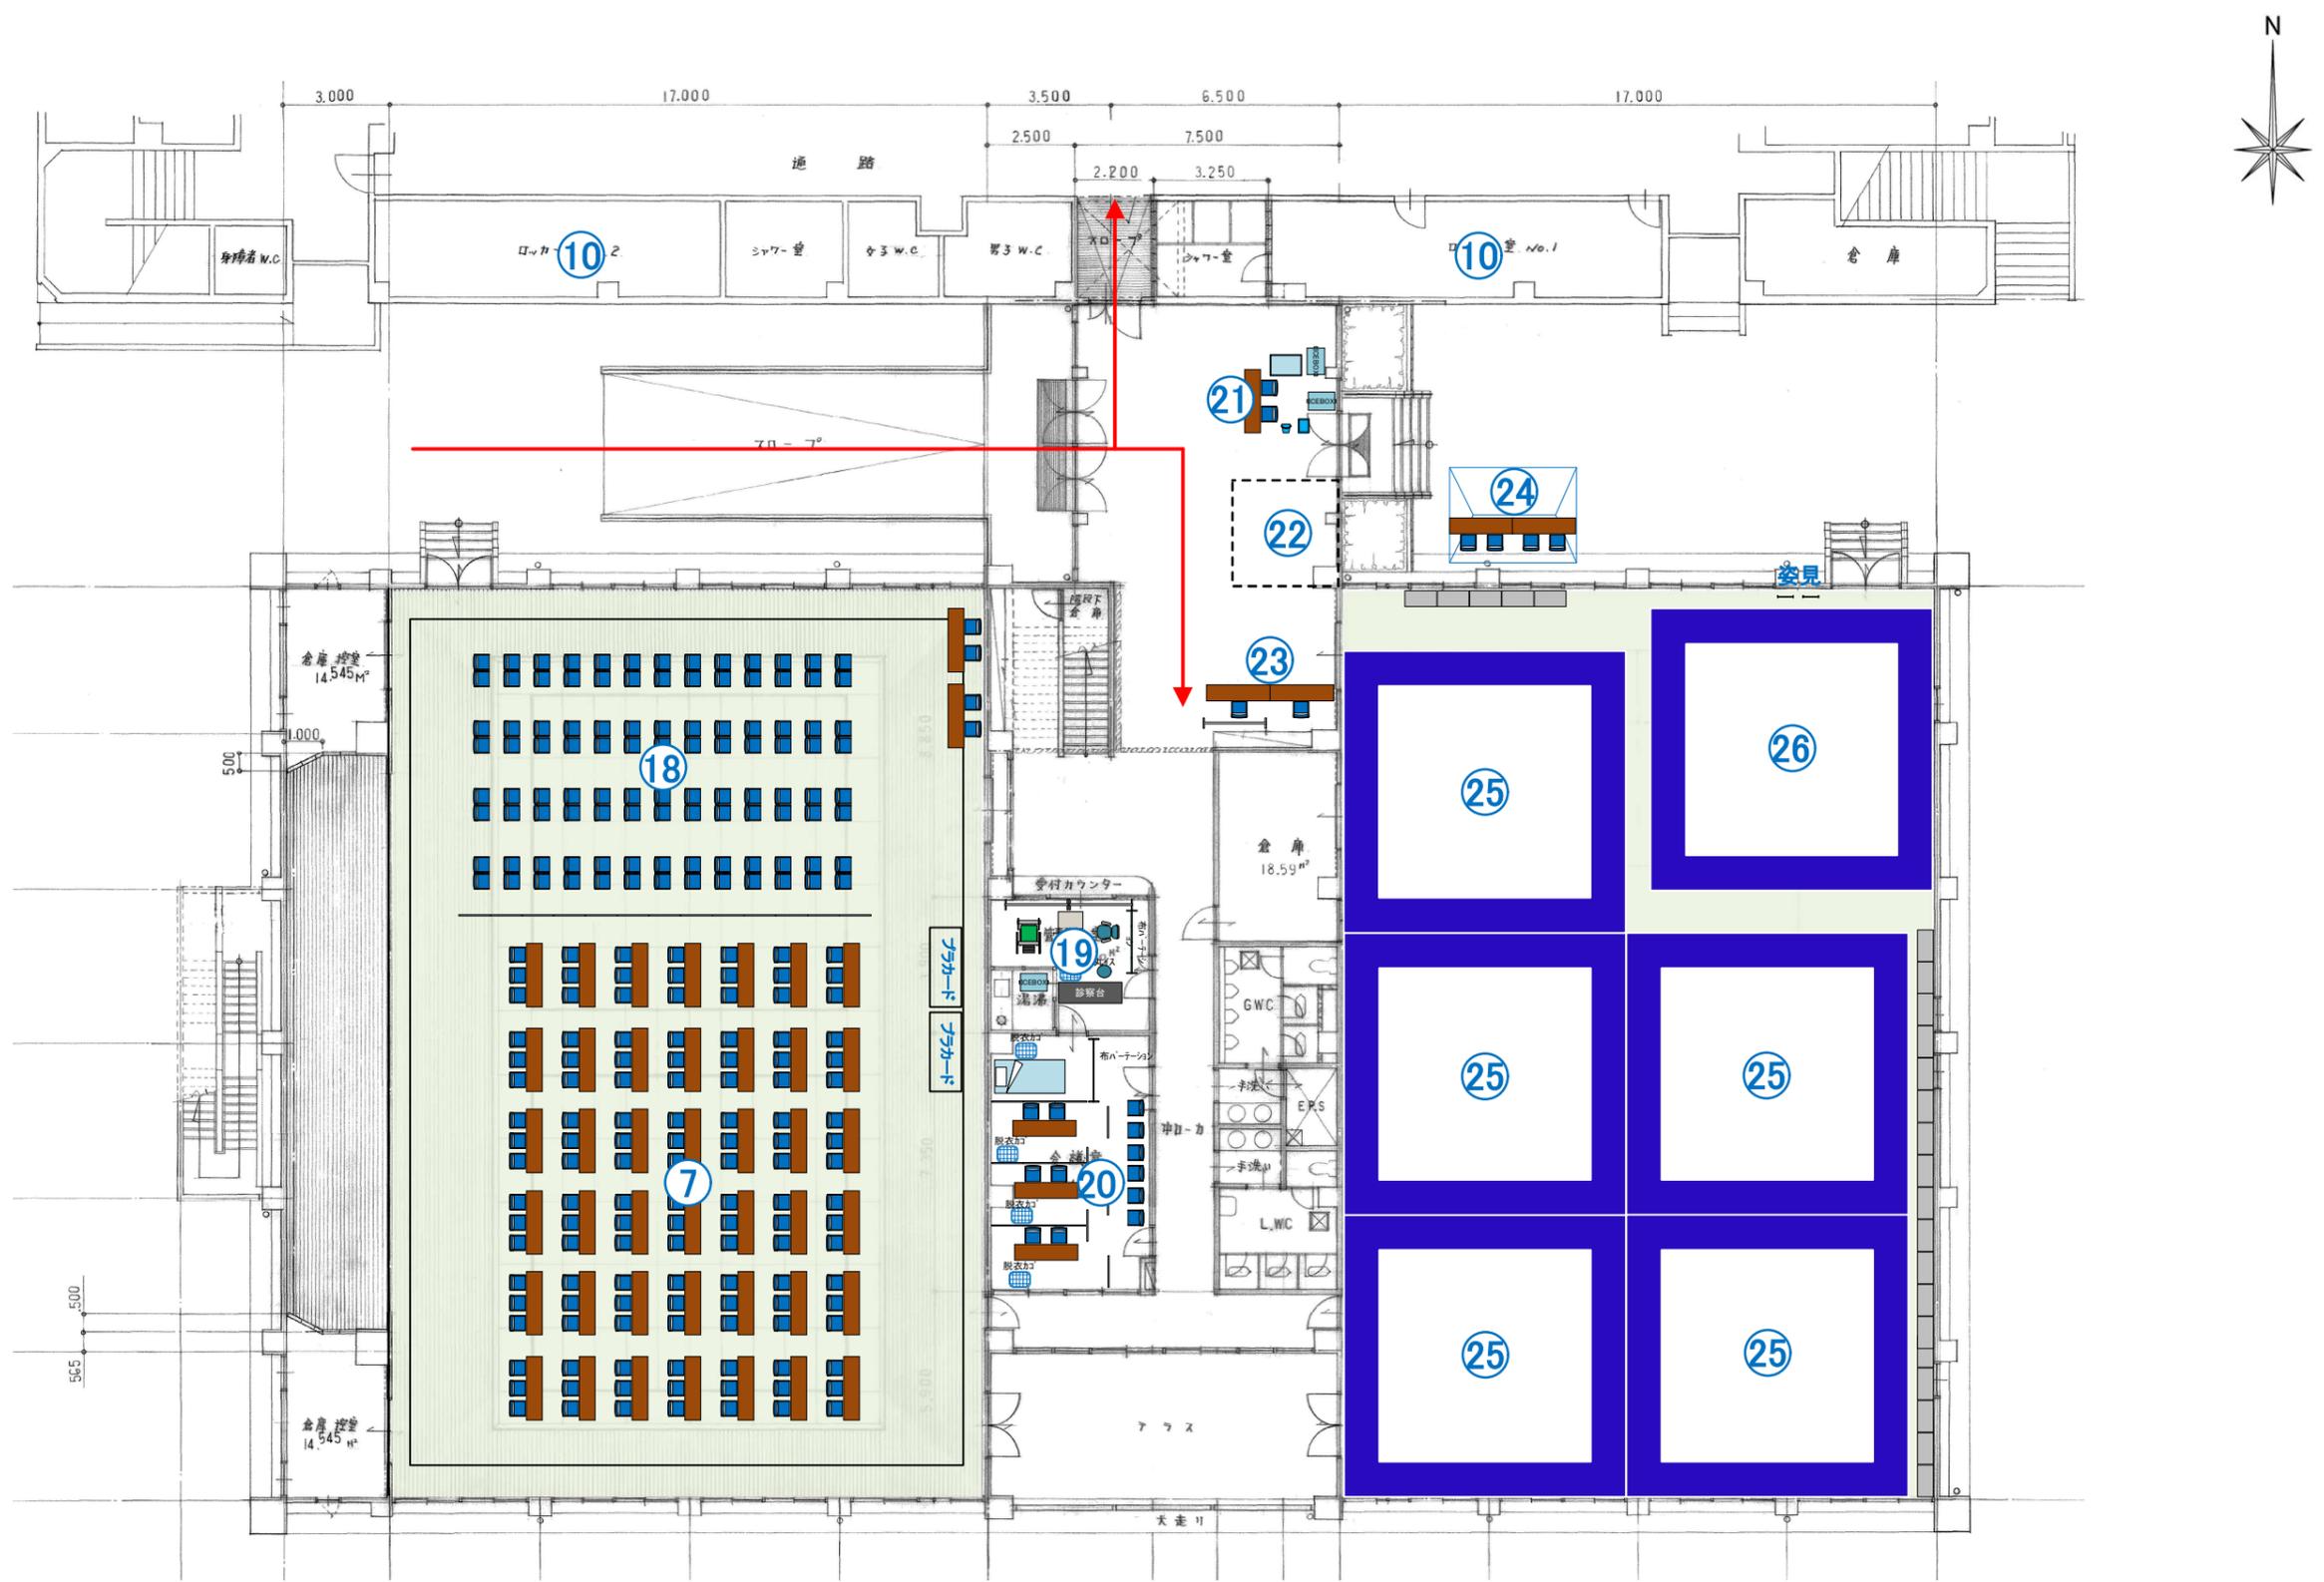


養生面積: 376.8㎡

凡例	
	一般者動線
	選手・関係者動線


SAGA 2024 国スポ 全障スポ	承認	佐賀国スポ鳥栖市	工事名称	空手道競技	縮尺	図面番号
		検図 製図	図面名称	市民体育館諸室1F平面図	1/200	

1	競技会場
2	来賓・競技役員控室
3	来賓・競技会役員席
4	競技役員控室
5	競技運営・記録システム室
6	競技・記録本部
7	競技補助員控室
8	競技会役員控室(全空連関係者)
9	実施本部
10	選手用更衣室
11	放送席
12	競技役員席
13	救護席
14	報道員・視察員席
15	ハートフル席
16	関係者席
17	一般観覧席(2階)
18	選手招集所
19	救護所
20	計量所
21	選手用ドリンクコーナー
22	インタビューコーナー
23	エントリーチェック
24	弁当引換所
25	練習会場(組手)
26	練習会場(形)
27	佐賀県選手団控室
28	全空連会長控室
29	審判員控室
30	選手・監督控所
31	公開演武者控室
32	競技会補助員控室
33	報道員・視察員控室
34	競技会係員控室
35	授乳室
36	仮設トイレ
37	シャトルバス乗降所
38	選手バス乗降所
39	タクシー乗降所
40	案内所
41	プログラム販売所
42	受付(選手・監督)
43	受付(行政・競技関係)
44	売店

28 全空連会長控室

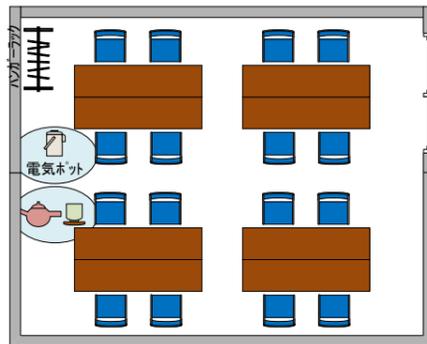

29 審判員控室

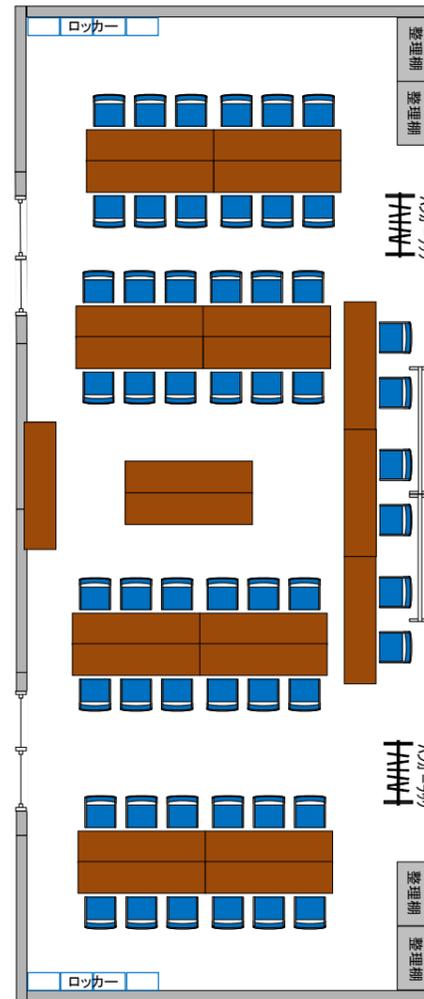


△	▽	
△	▽	
△	▽	
△	▽	
△	▽	

承認	佐賀国スポ鳥栖市	
	検図	製図


工事名称	空手道競技
図面名称	ユニットハウス

縮尺	図面番号


1	競技会場
2	来賓・競技役員控室
3	来賓・競技会役員席
4	競技役員控室
5	競技運営・記録システム室
6	競技・記録本部
7	競技補助員控室
8	競技会役員控室(全空連関係者)
9	実施本部
10	選手用更衣室
11	放送席
12	競技役員席
13	救護席
14	報道員・視察員席
15	ハートフル席
16	関係者席
17	一般観覧席(2階)
18	選手招集所
19	救護所
20	計量所
21	選手用ドリンクコーナー
22	インタビューコーナー
23	エントリーチェック
24	弁当引換所
25	練習会場(組手)
26	練習会場(形)
27	佐賀県選手団控室
28	全空連会長控室
29	審判員控室
30	選手・監督控室
31	公開演武者控室
32	競技会補助員控室
33	報道員・視察員控室
34	競技会係員控室
35	授乳室
36	仮設トイレ
37	シャトルバス乗降所
38	選手バス乗降所
39	タクシー乗降所
40	案内所
41	プログラム販売所
42	受付(選手・監督)
43	受付(行政・競技関係)
44	売店

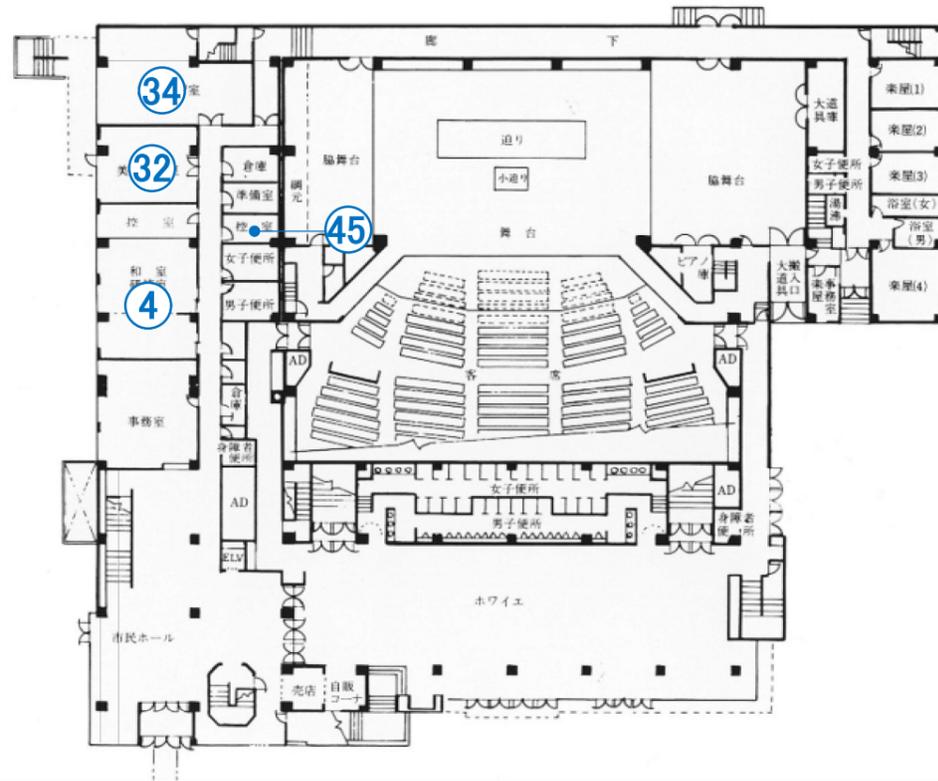

【1階】

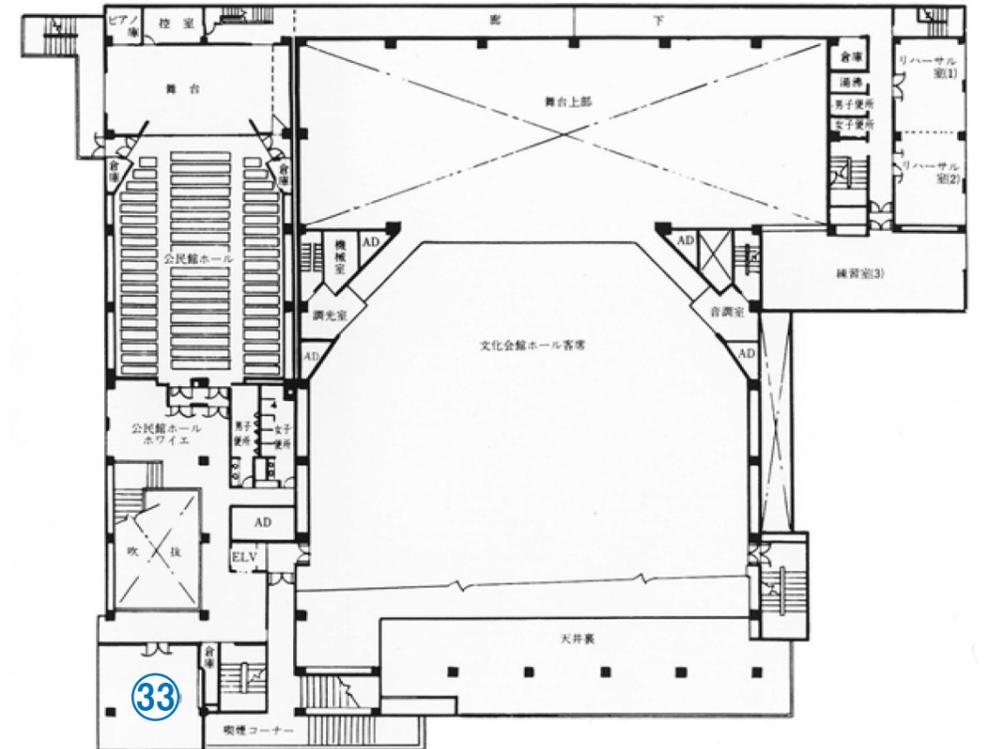

【2階】

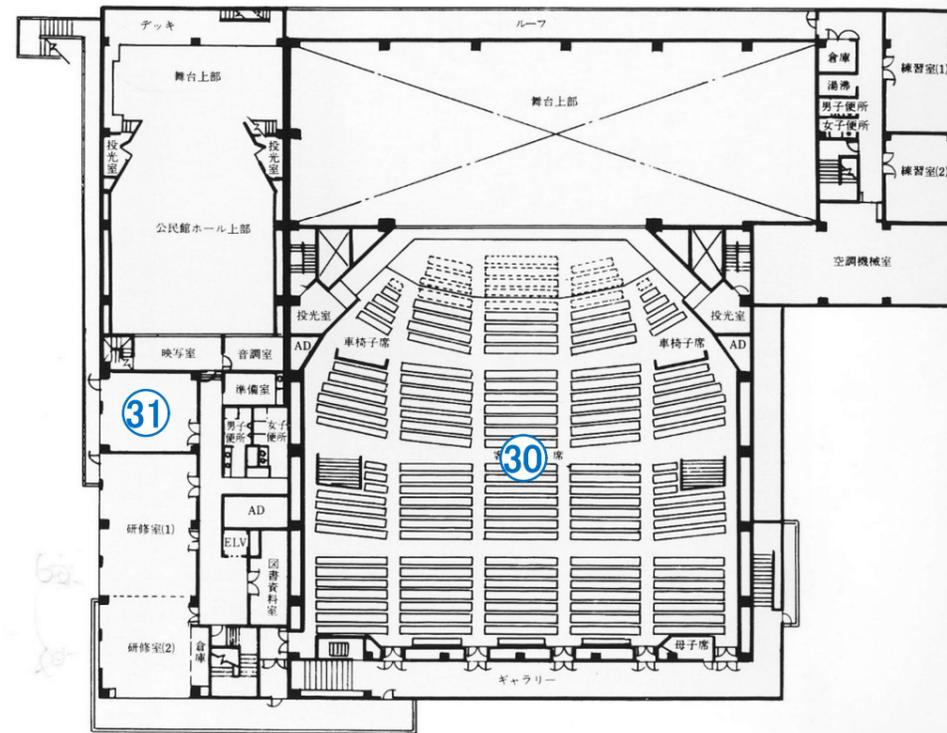

【3階】

SAGA 2024 国スポ
全障スポ

承認	承認
検図	製図

佐賀国スポ鳥栖市	
検図	製図

工事名称	空手道競技
図面名称	鳥栖市民文化会館

縮尺	図面番号
	20230213