


1	競技本部
2	競技会役員席
3	記録本部
4	放送室
5	審判員席
6	審判員更衣室
7	競技役員席
8	救護室
9	来賓席
10	実施本部
11	大会役員席
12	次試合選手控所
13	競技補助員控室
14	競技会補助員控室
15	競技会係員控室
16	ハートフル席
17	視察員・報道員席
18	一般観覧席
19	案内所
20	プログラム販売所
21	受付（選手・監督）
22	受付（行政・競技関係）
23	弁当引換所
24	休憩所
25	売店
26	おもてなしコーナー
27	授乳室
28	環境美化本部
29	ゴミ集積所
30	輸送交通本部
31	シャトルバス乗降所
32	選手バス乗降所

凡例	→ 一般者動線
	→ 選手・関係者動線



凡例	3K x 5K
	2K x 3K
	1.5K x 2K

<b>SAGA 2024</b> 国スポ 全障スポ		承認	SAGA2024国スポ高等学校野球(軟式)競技		工事名称	高等学校野球(軟式)競技	縮尺	1/1500	23.12.04 22.08.06 22.01.18 23.02.14 22.02.18 21.11.28 23.02.04 22.02.10 21.10.12 22.08.18 22.01.25 21.08.06
		検図	製図	図面名称	市民公園全体図				

1	競技本部
2	競技会役員席
3	記録本部
4	放送室
5	審判員席
6	審判員更衣室
7	競技役員席
8	救護室
9	来賓席
10	実施本部
11	大会役員席
12	次試合選手控所
13	競技補助員控室
14	競技会補助員控室
15	競技会係員控室
16	ハートフル席
17	視察員・報道員席
18	一般観覧席
19	案内所
20	プログラム販売所
21	受付(選手・監督)
22	受付(行政・競技関係)
23	弁当引換所
24	休憩所
25	売店
26	おもてなしコーナー
27	授乳室
28	環境美化本部
29	ゴミ集積所
30	輸送交通本部
31	シャトルバス乗降所
32	選手バス乗降所

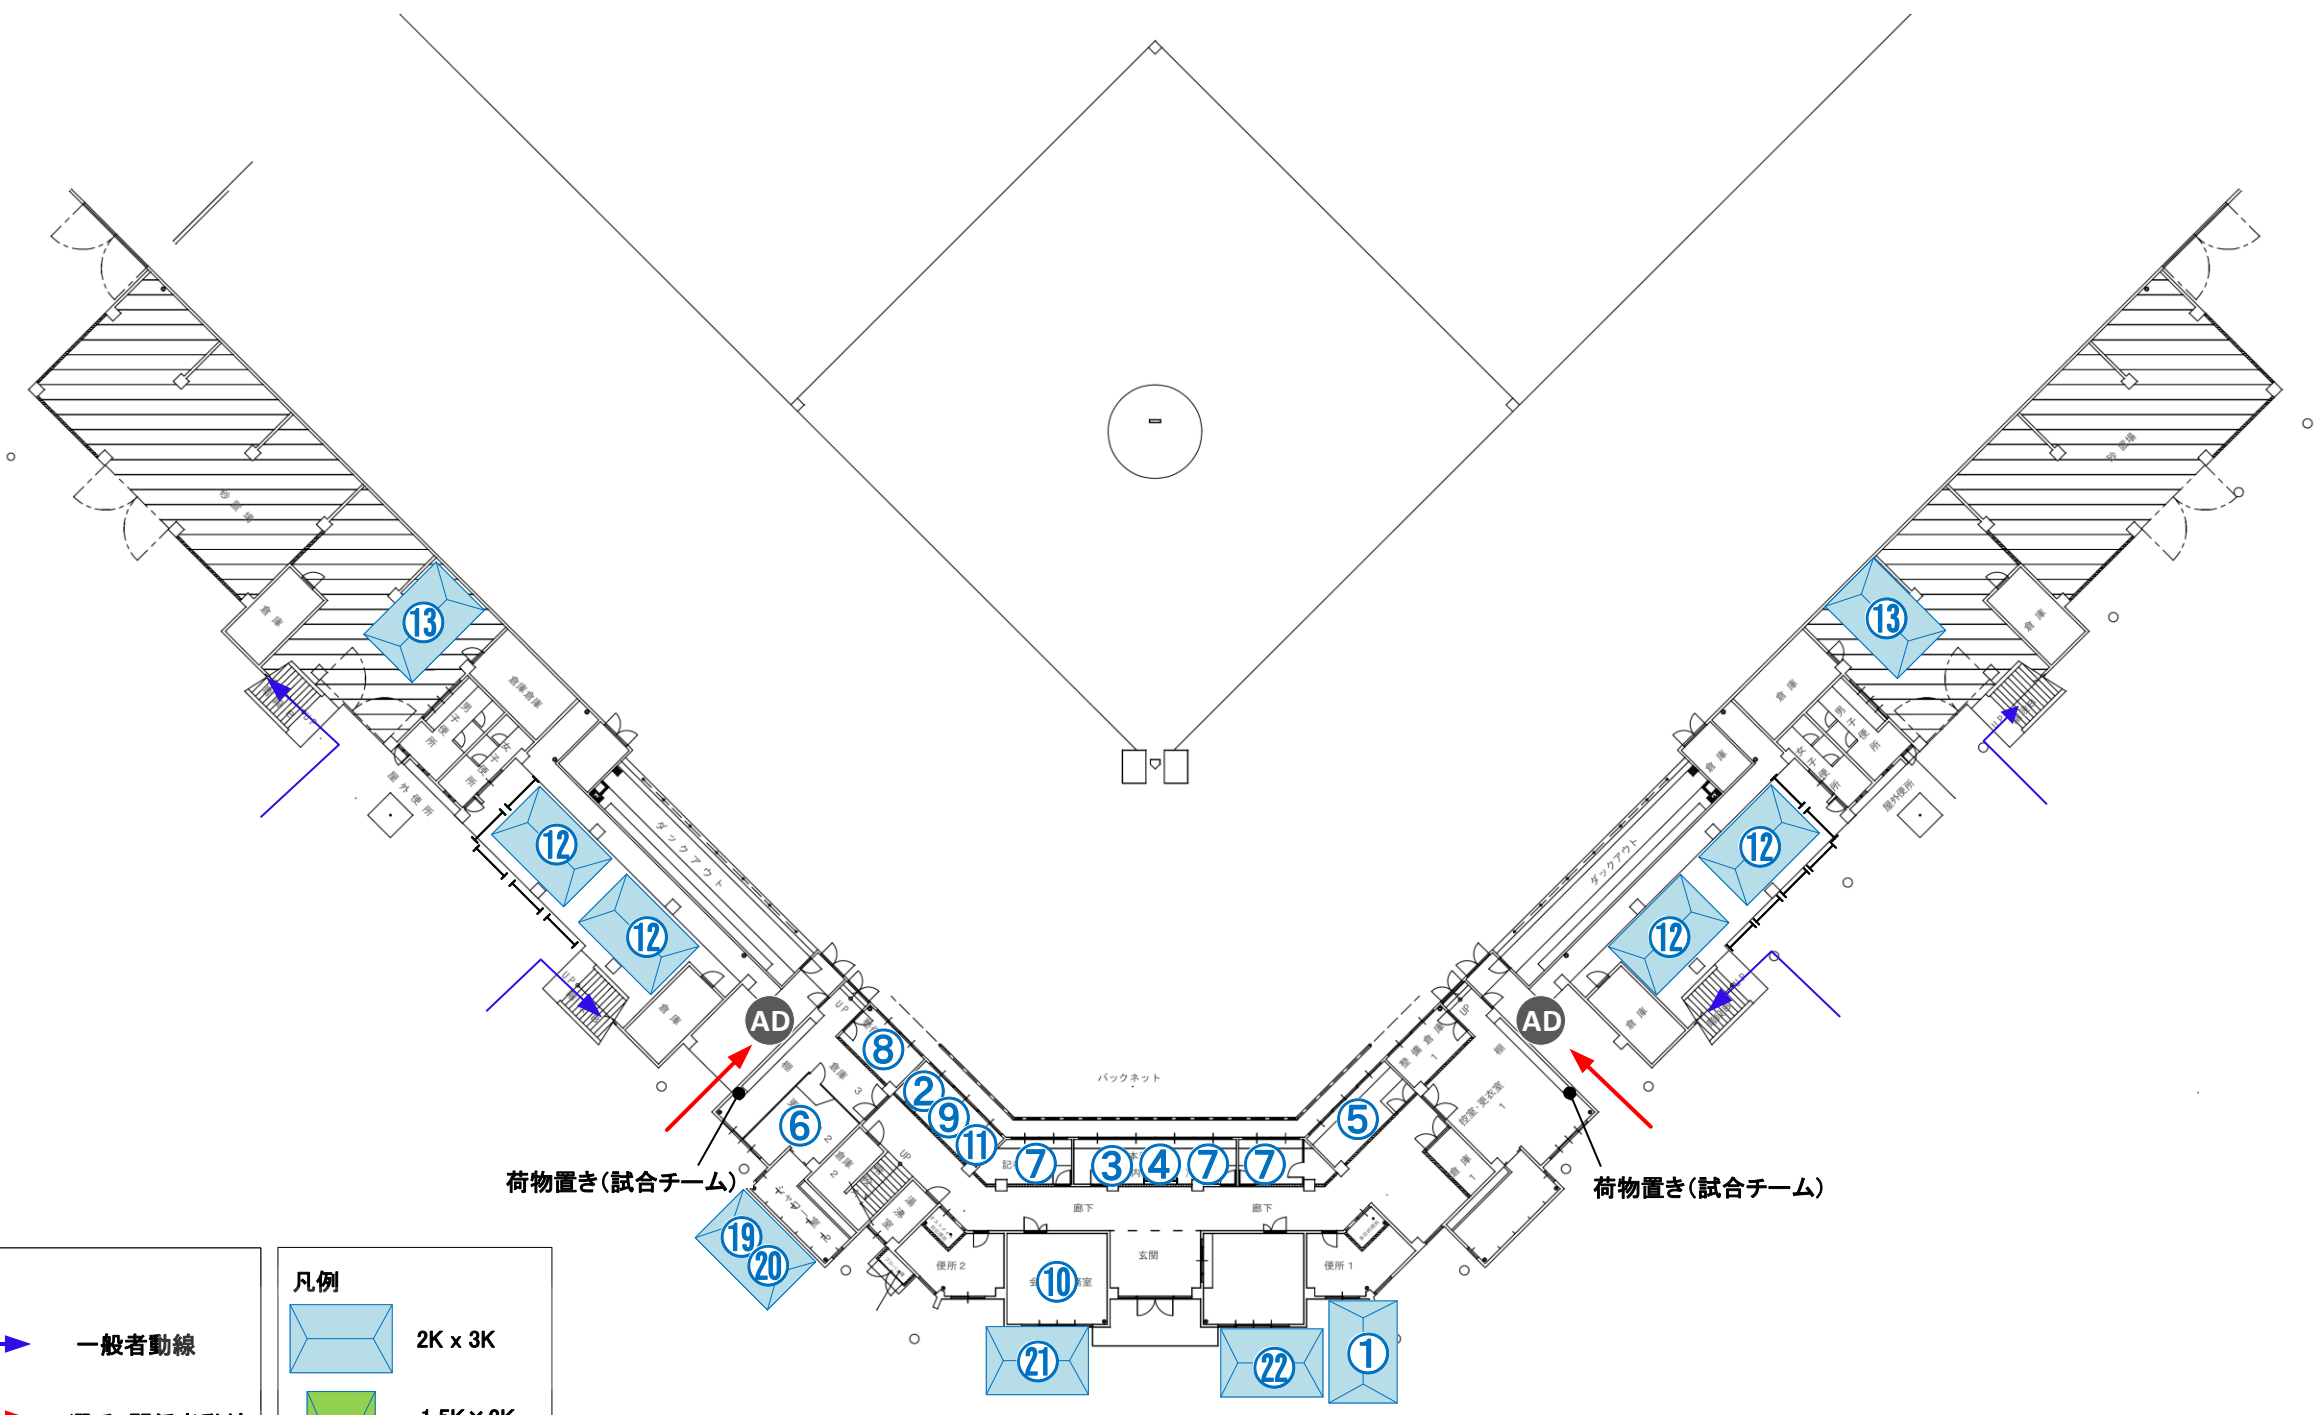

凡例	→	一般者動線	凡例		2K x 3K
	→	選手・関係者動線			1.5K x 2K

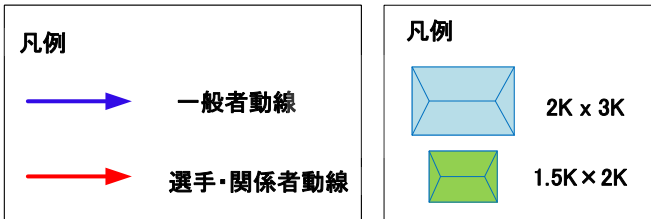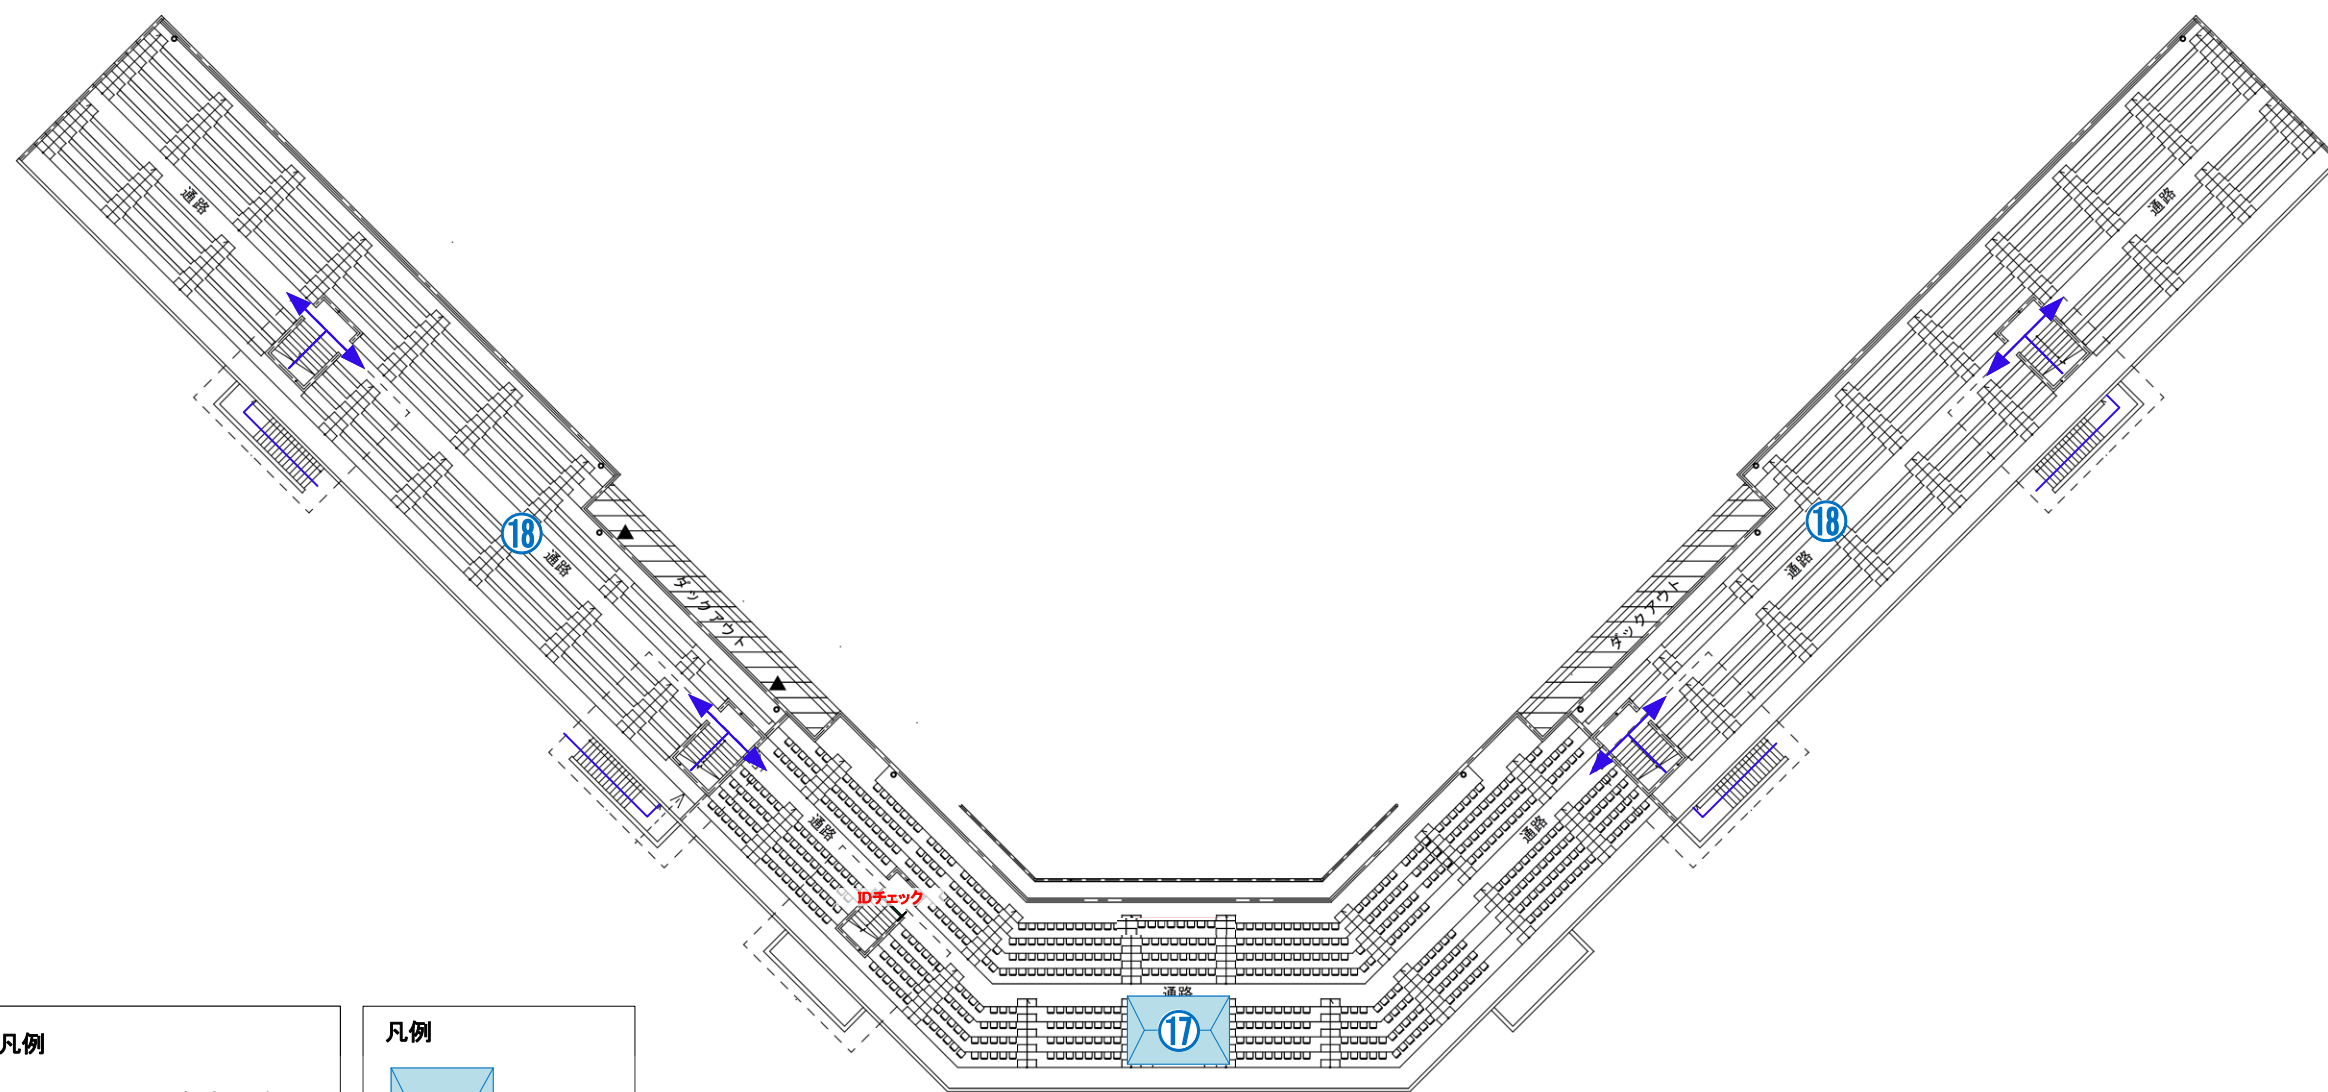

1	競技本部
2	競技会役員席
3	記録本部
4	放送室
5	審判員席
6	審判員更衣室
7	競技役員席
8	救護室
9	来賓席
10	実施本部
11	大会役員席
12	次試合選手控所
13	競技補助員控室
14	競技会補助員控室
15	競技会係員控室
16	ハートフル席
17	視察員・報道員席
18	一般観覧席
19	案内所
20	プログラム販売所
21	受付（選手・監督）
22	受付（行政・競技関係）
23	弁当引換所
24	休憩所
25	売店
26	おもてなしコーナー
27	授乳室
28	環境美化本部
29	ゴミ集積所
30	輸送交通本部
31	シャトルバス乗降所
32	選手バス乗降所

**SAGA 2024** 国スポ  
全障スポ

▽
▽
▽
▽
▽

承認

SAGA2024国スポ高等学校野球(軟式)競技

工事名称

高等学校野球(軟式)競技

縮尺

1/400

図面番号

検図

製図

図面名称

市民球場2F平面図

23.02.14 23.02.18 21.11.25  
23.02.06 23.02.02 21.03.12  
22.08.16 22.01.25 21.08.21  
22.08.06 22.01.18 21.08.08