

	既計画
	計画区域
	追加区域
	削除区域



凡 例	
記号	名 称
	公共下水道計画全体区域界
	都市計画市街化区域界
	処理分区界
	事業計画認可区域界
	幹線管路
	枝線管路
	圧送管路
	既設管路
	管径(mm) 勾配(%) 延長(m)
●	1号マンホール(内径90cm)
○	2号マンホール(内径120cm)
○	3号マンホール(内径150cm)
○	4号マンホール(内径180cm)
□	特殊マンホール
⊕	マンホール形式ポンプ場
	0.25:市街化区域面積(ha) 0.25:未指定区域面積(ha)
	地盤高(m) [T.P.]

事業名	鳥栖市公共下水道事業 全体計画	図面番号	1 / 2
区画施設平面図		縮尺	1:2,500
(雨水)		単位	mm
事業主	鳥栖市	設計	(株)東京設計事務所 令和7年3月調整

蓮原川第3排水区

1:2,500



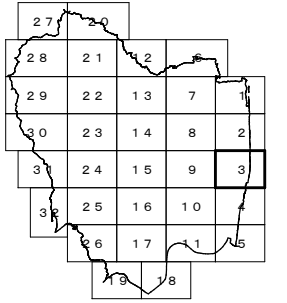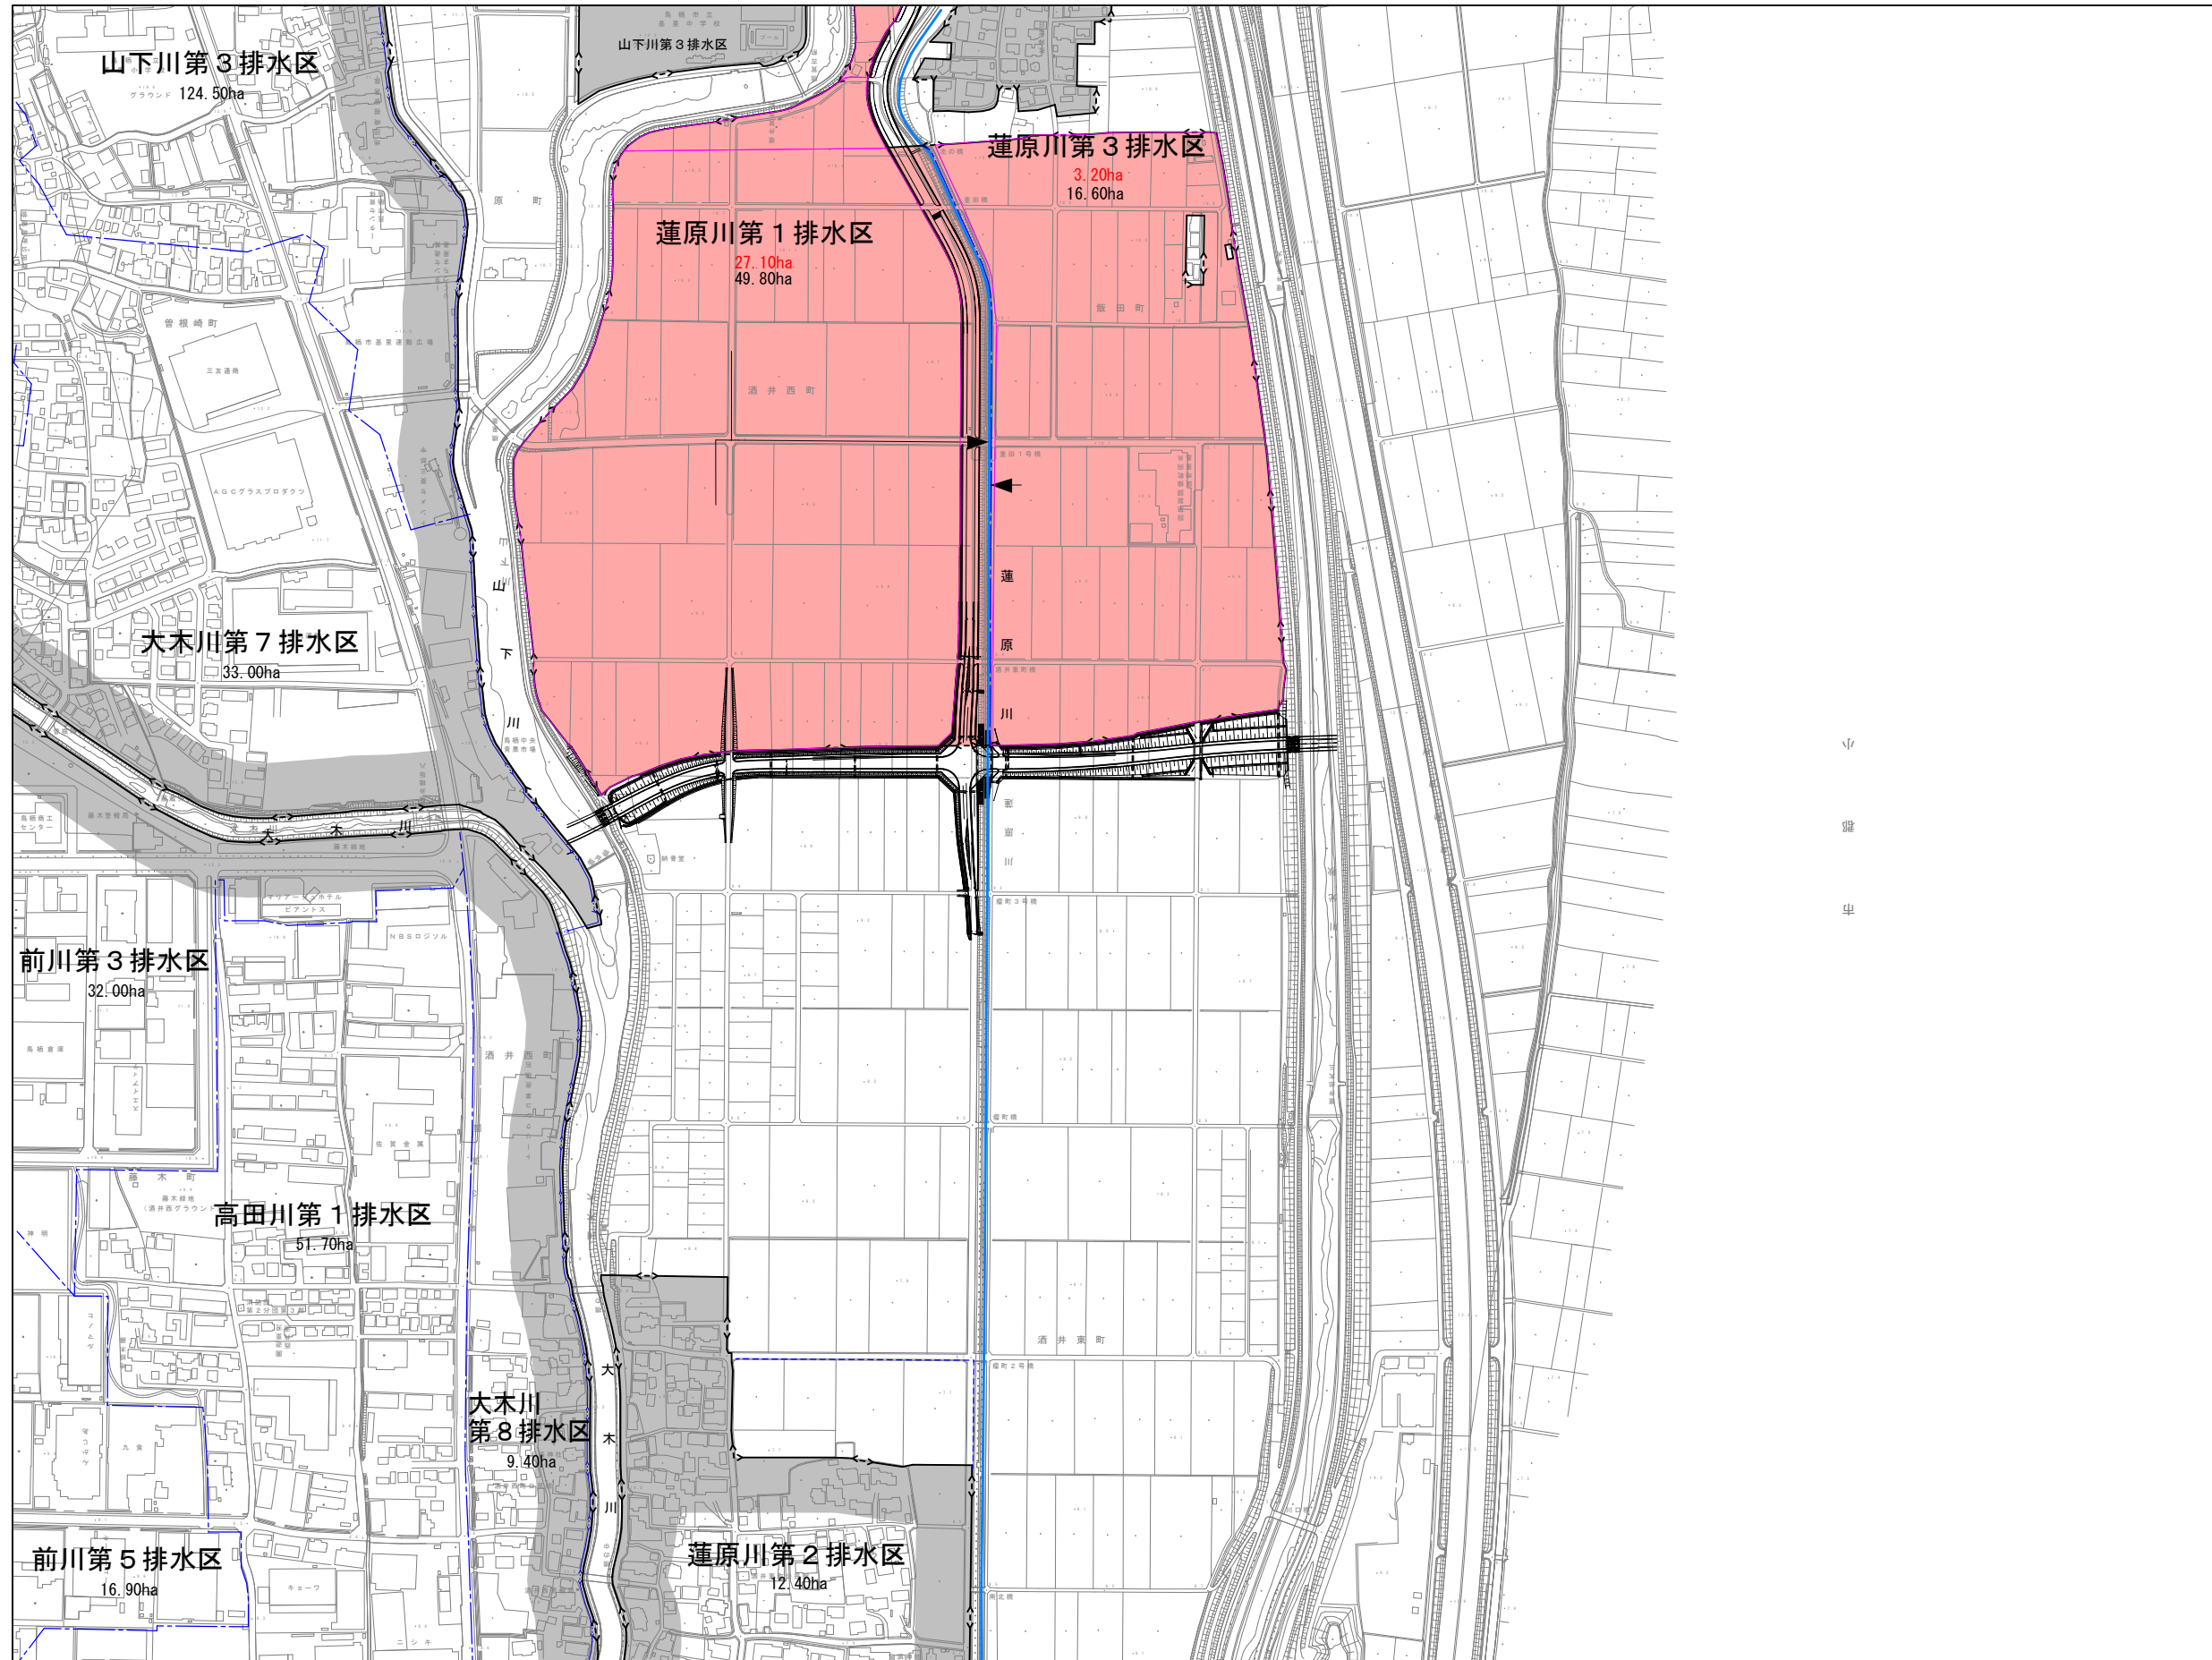

	既計画
	計画区域
	追加区域
	削除区域

凡 例	
記号	名称
	公共下水道計画全体区域界
	都市計画市街化区域界
	処理分区域界
	事業計画認可区域界
	幹線管路
	枝線管路
	圧送管路
	既設管路
	幹線・枝線管路番号
	管径(mm)
	勾配(%)
	延長(m)
	1号マンホール(内径90cm)
	2号マンホール(内径120cm)
	3号マンホール(内径150cm)
	4号マンホール(内径180cm)
	特殊マンホール
	マンホール形式ポンプ場
	区画割線 0.25:市街化区域面積(ha) 0.25:未指定区域面積(ha)
	地盤高(m) [T.P.]

事業名	鳥栖市公共下水道事業 全体計画	図面番号	2 / 2
区画割施設平面図		縮尺	1:2,500
(雨水)		単位	mm
事業主	鳥栖市	設計	(株)東京設計事務所 令和7年3月調整

