

鳥栖市民文化会館舞台平面図


- 凡例
- フロアコンセント
 - Ⓜ マイクコンセント
 - SP スピーカーコンセント

1目一坪(1.8m×1.8m) S = 1/100

間口20m

奥行15m

項目	備考
1 緞帳 1	
2 緞帳 2	
3 絞り緞帳	
4 暗転幕	
5 引割幕 1	
6 ボーダーライト 1	200w×50ft 4色配線 L=18m
7 4スベクションライト 1	20A T型コンセント36付 1kw8"平凸・フレネル各10
8 バトン 1	
9 スクリーン枠	
10 天井反射板 1	500w ハロゲンダウン ライト 40ft
11 バトン (文字印刷)	2
12 袖幕 2	
13 ボーダーライト 2	200w×50ft 4色配線 L=18m
14 4スベクションライト 2	20A T型コンセント36付 1kw8"平凸・フレネル各10
15 バトン 3	
16 バトン 4	
17 バトン 5	
18 バトン 6	
19 引割幕 2	
20 バトン 7	松羽目
21 ボーダーライト 3	200w×50ft 4色配線 L=18m
22 天井反射板 2	500w ハロゲン ダウンライト 10ft
23 4スベクションライト 3	20A T型コンセント36付 1kw8"平凸・フレネル各10
24 袖幕 3	
25 バトン 8	(文字印刷)
26 バトン 9	
27 正面反射板	
28 袖幕 4	
29 ホリゾンライト	15A引割型コンセント80付 500w ハロゲン 80ft
30 バトン 10	
31 バトン 11	
32 大黒幕	
33 ホリゾン幕	
34 側面反射板下手 1	
35 * 上手 1	
36 * 下手 2	
37 * 上手 2	
38 袖幕 1	
39 定式幕	
40 客席ライトバトン	20A Tコンセント24付 1kw8"平凸・フレネル各10
トーマンタルライト	1kw8"平凸 16台
フロントサイドスポット	1kw8"平凸 16台 1kw8"フレネル 8台
シーリングスポットライト	1.5kw8"平凸 24台 1kwハロゲンピン 1台
センタースポットライト	2kwアクセシビリティ スポット 2台
ローホリゾンライト	300w ハロゲン フラッドライト 80台
フットライト	60w×108ft 4色配線 L=16.2m
花道フットライト	60w×36ft×2列 2色配線 L=5.4m
調光 SCR	6kw×50本
音響	600w×4 120w×8

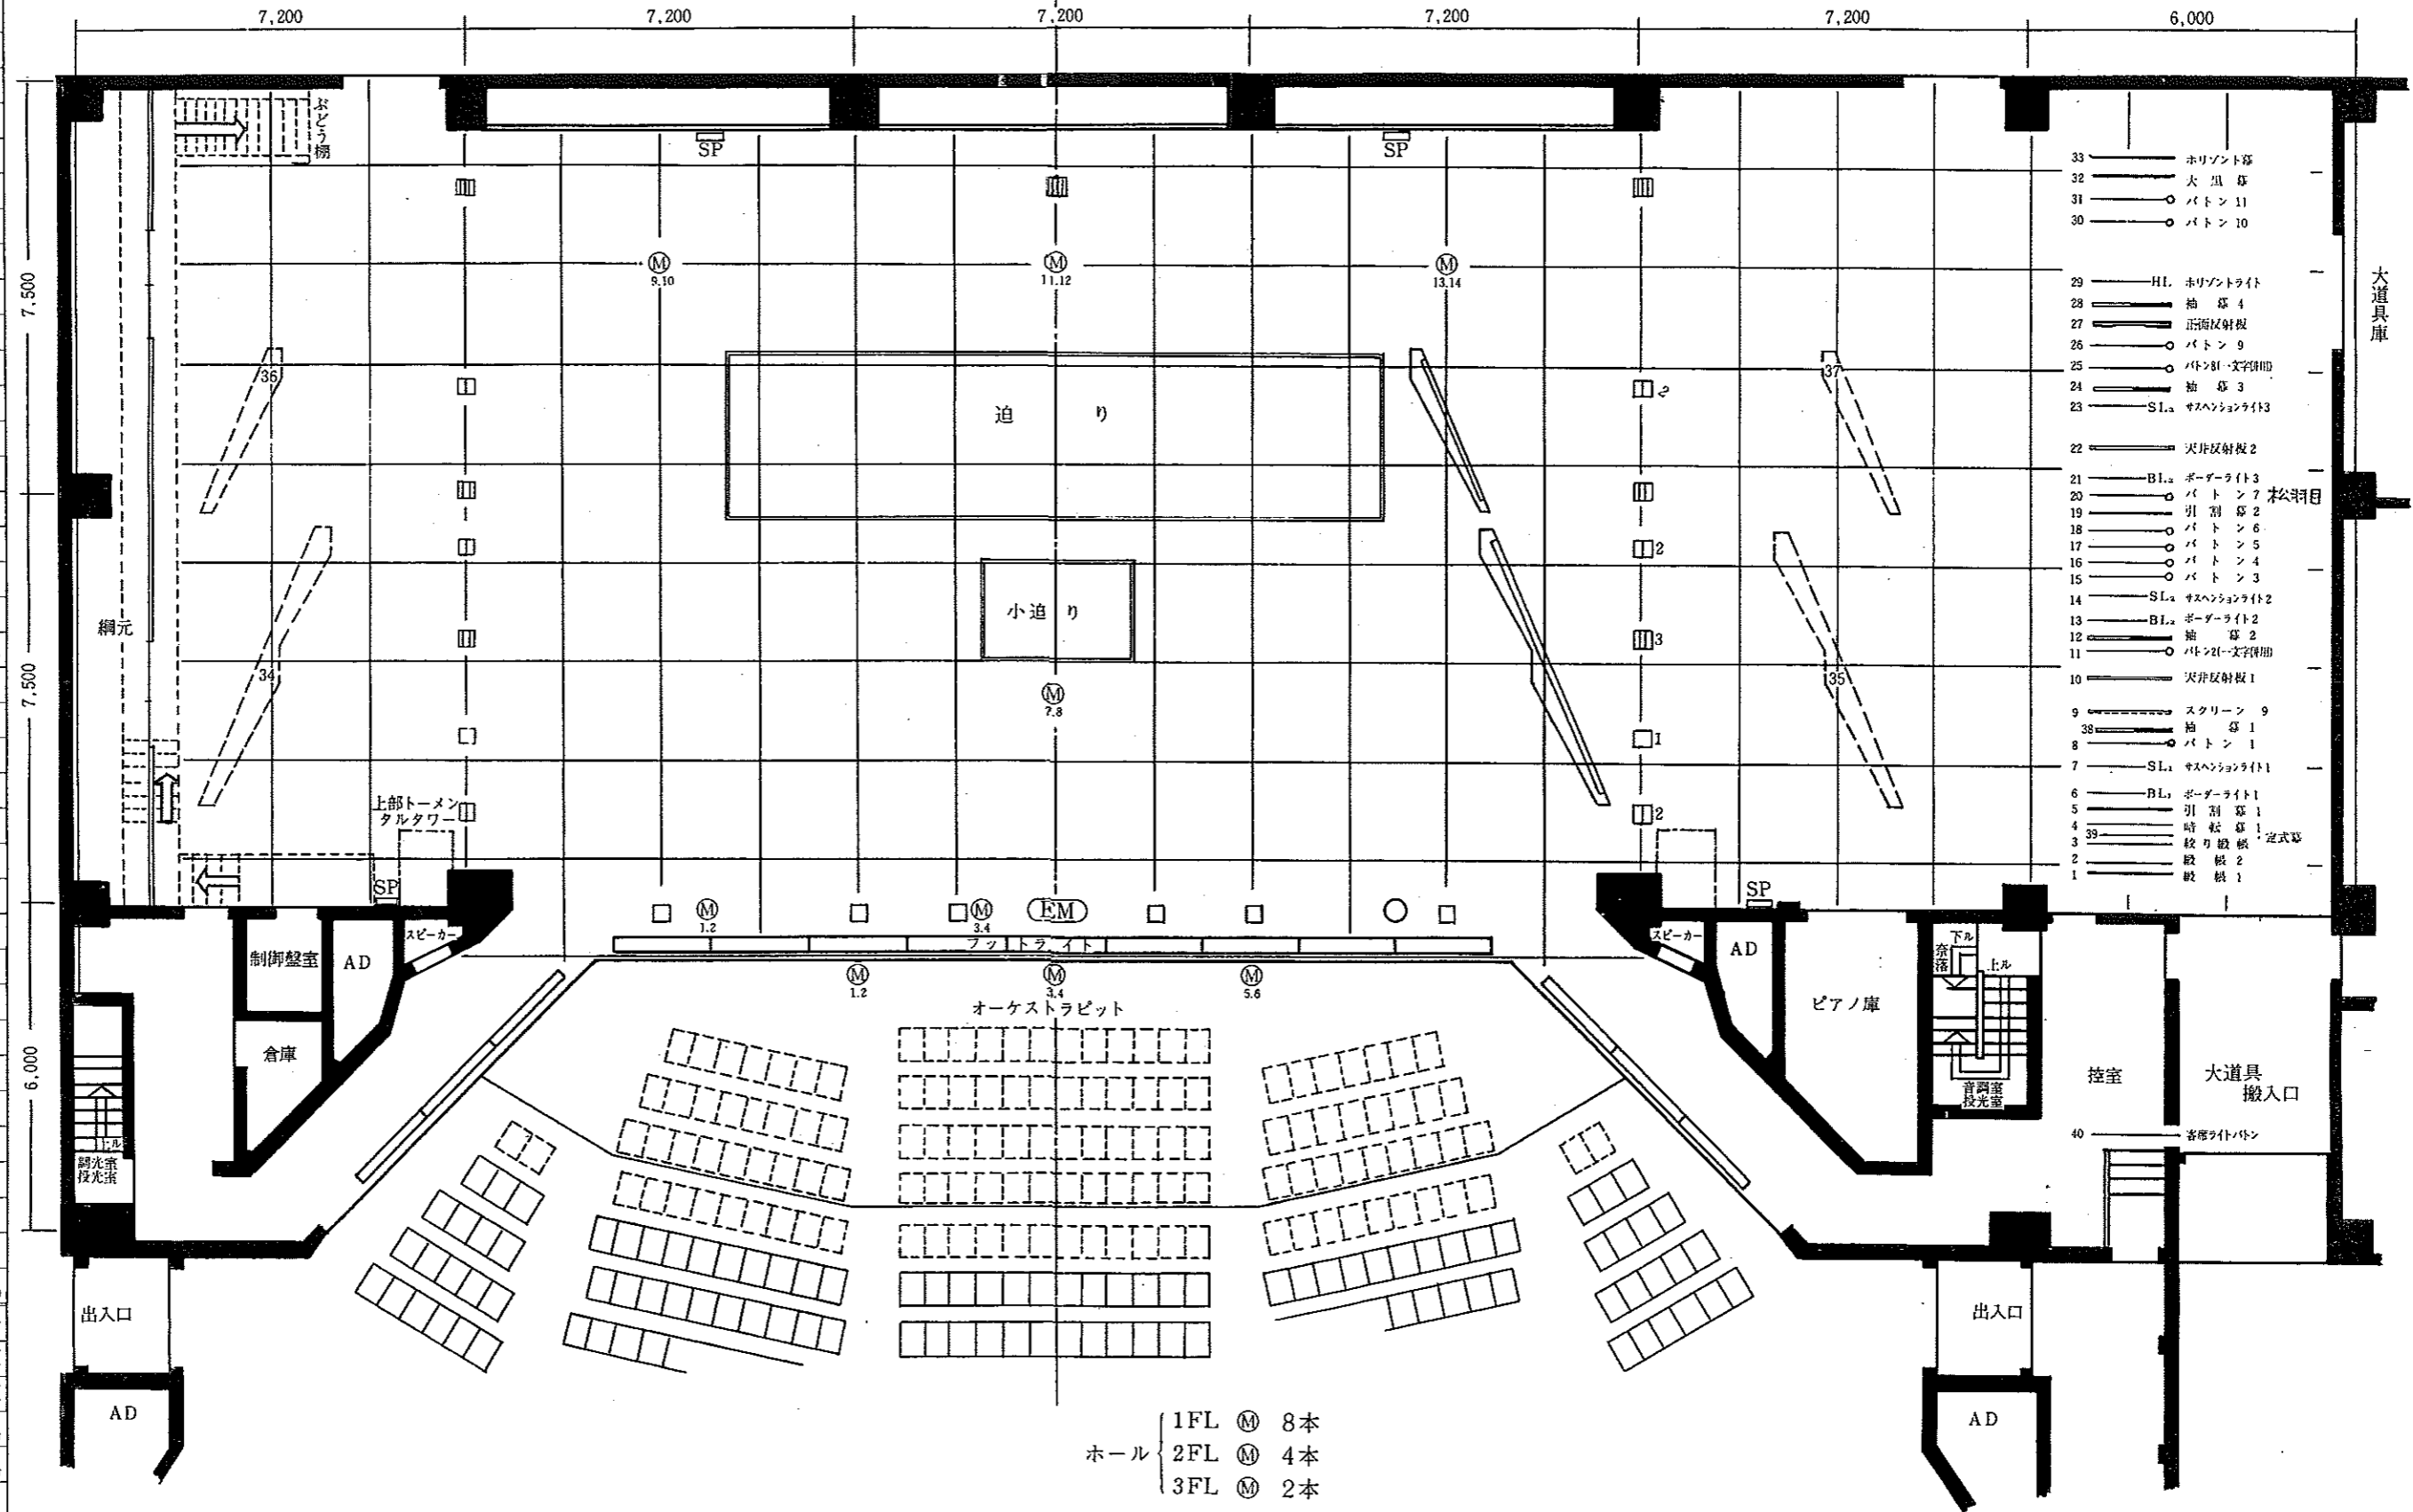

ホール
1FL Ⓜ 8本
2FL Ⓜ 4本
3FL Ⓜ 2本