


# 施設の概要


## 1 本館

1階 床面積  
1,657㎡

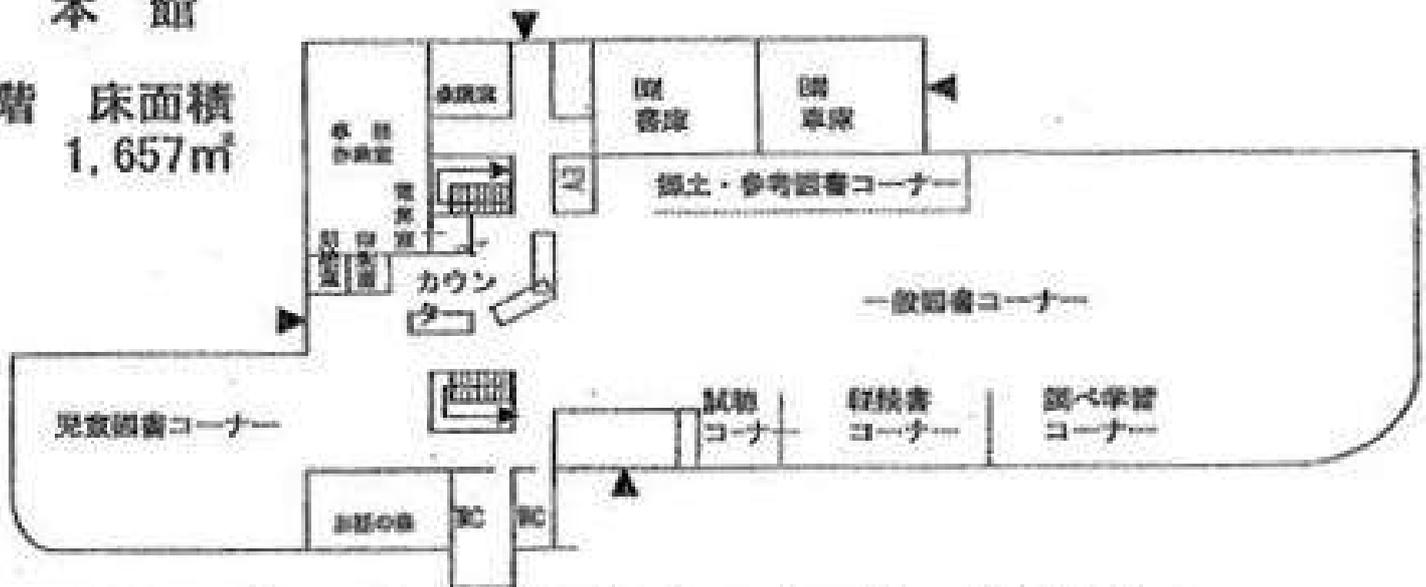

一般室730㎡ 児童室220㎡ (お話コーナー含) 印刷室12㎡  
 参考図書コーナー113㎡ BM書庫78㎡ BM車庫74㎡ 事務室117㎡  
 朗読室12㎡ 電算室12㎡ 教護室33㎡

2階 床面積  
673㎡

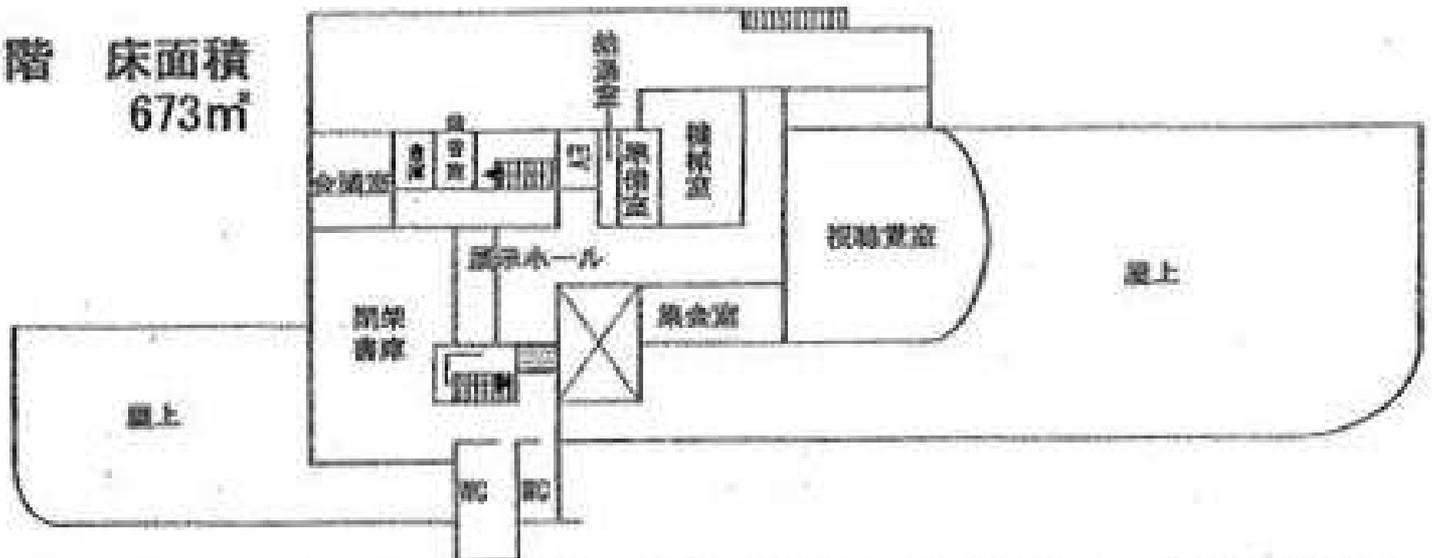

視聴覚室127㎡ 調整室20㎡ 集会室44㎡ 会議室23㎡ 準備室12㎡  
 録音室7㎡ 閉架書庫157㎡ 展示ホール40㎡ 機械室41㎡ 倉庫