


空手道競技警備員配置計画図（市民体育館）

1	来賓・競技役員控室
2	競技・記録本部
3	来賓・競技役員席
4	全空連役員控室
5	競技役員控室
6	競技役員控室(全空連関係者)
7	審判員控室
8	実施本部
9	プラカード・控所・競技補助員控所
10	競技運営・記録システム室
11	教護所
12	報道員・視察員席
13	佐賀県選手控室
14	コート係控所・競技補助員控所
15	射撃所
16	エンドリーチェック
17	選手招募所
18	練習会場(組手)
19	練習会場(形)
20	選手用更衣室
21	弁当引換所
22	受付(行政・競技関係)
23	トーナメント表
24	記録速報所
25	選手用ドリンクコーナー
26	一般観覧席
27	福祉席
28	会場管理係控室
29	競技会係員控室
30	インタビューコーナー
31	競技補助員控室
32	競技役員席
33	放送席
34	報道員・視察員控室
35	教護席
36	関係者・来賓席
37	コート員席
38	試合会場審判席
39	受付(選手・監督)
40	選手控所
41	消毒・検温ゲート
42	総合案内所
43	プログラム販売所
44	仮設トイレ(関係者用)
45	公開演説者控室
46	佐賀県空手道連盟控室
47	ドーピング検査室
48	ドーピング待機室

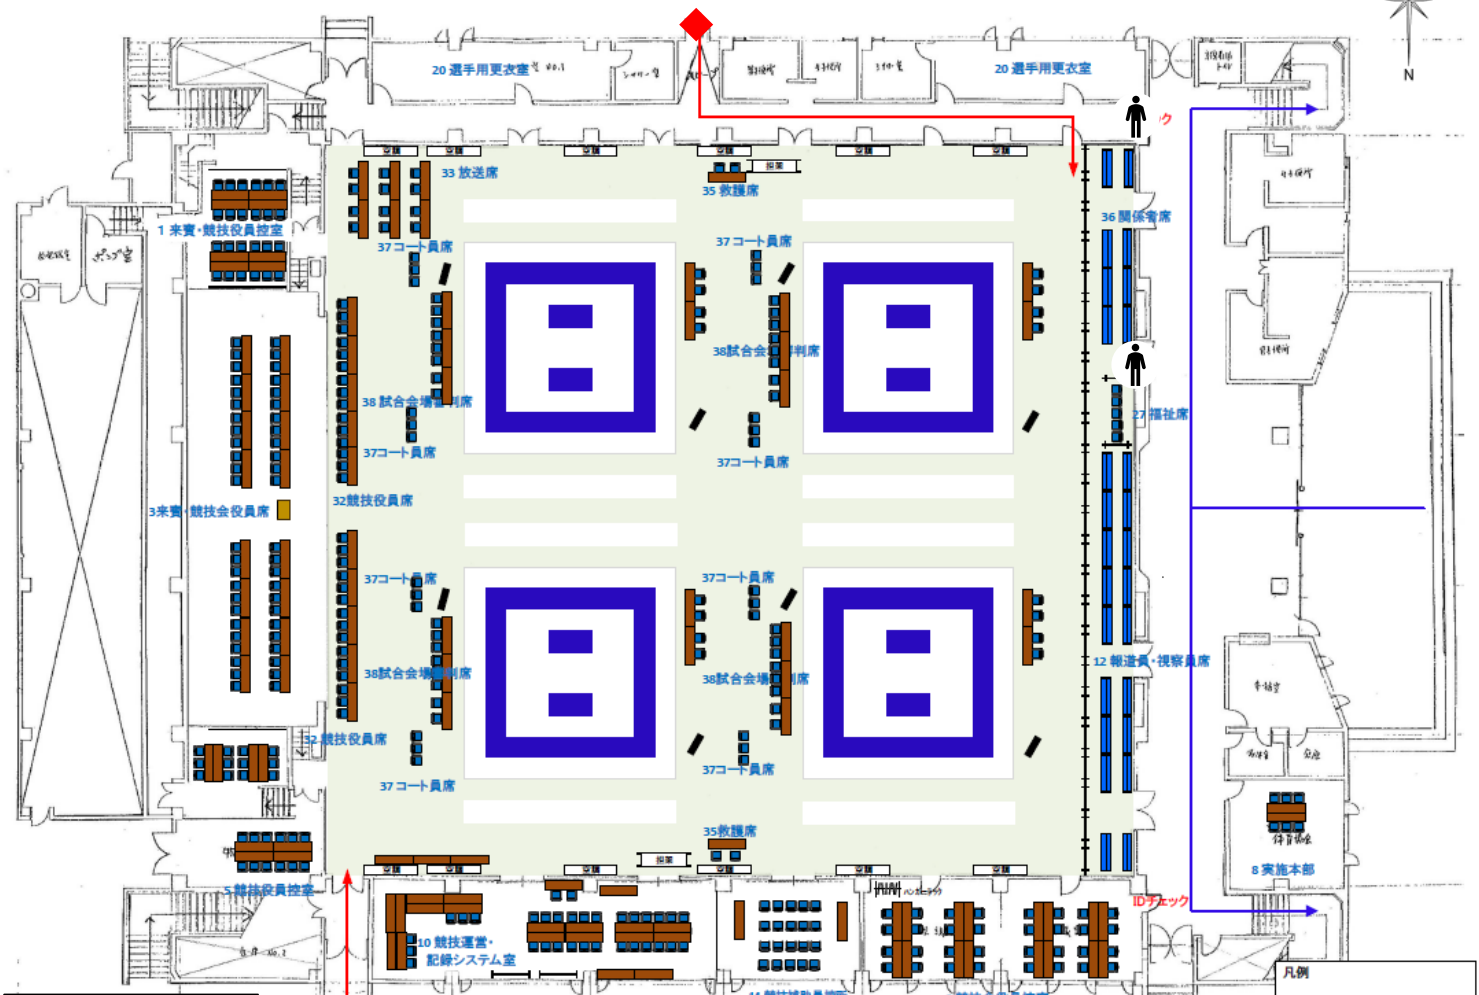


↑ : 交通誘導警備
□ : 横断誘導警備
↑ : 会場警備
★ : 夜間警備

→ 一般者動線
→ 選手・関係者動線


養生面積: 1314.45㎡

空手道競技警備員配置計画図（市民体育館諸室）

1	来賓・競技役員控室
2	競技・記録本部
3	来賓・競技役員席
4	全空連会長控室
5	競技役員控室
6	競技役員控室(全空連関係者)
7	審判員控室
8	家畜本部
9	プラカゲーター控所・競技補助員控所
10	競技運営・記録システム室
11	教護所
12	報道員・視察員席
13	佐賀県選手団控室
14	コート係控所・競技補助員控所
15	計量所
16	エントリーチェック
17	選手招募所
18	練習会場(組手)
19	練習会場(形)
20	選手用更衣室
21	弁当引換所
22	受付(行政・競技関係)
23	トーナメント表
24	記録速報所
25	選手用ドリンクコーナー
26	一般観覧席
27	福祉席
28	会場管理係控室
29	競技役員控室
30	インタビューコーナー
31	競技補助員控室
32	競技役員席
33	放送席
34	報道員・視察員控室
35	教護席
36	関係者・来賓席
37	コート員席
38	試合会場審判席
39	受付(選手・監督)
40	選手控所
41	消毒・検温ゲート
42	観客案内所
43	プログラム販売所
44	仮設トイレ(関係者用)
45	公開演武者控室
46	佐賀県空手道連盟控室
47	ドーピング検査室
48	ドーピング待機室

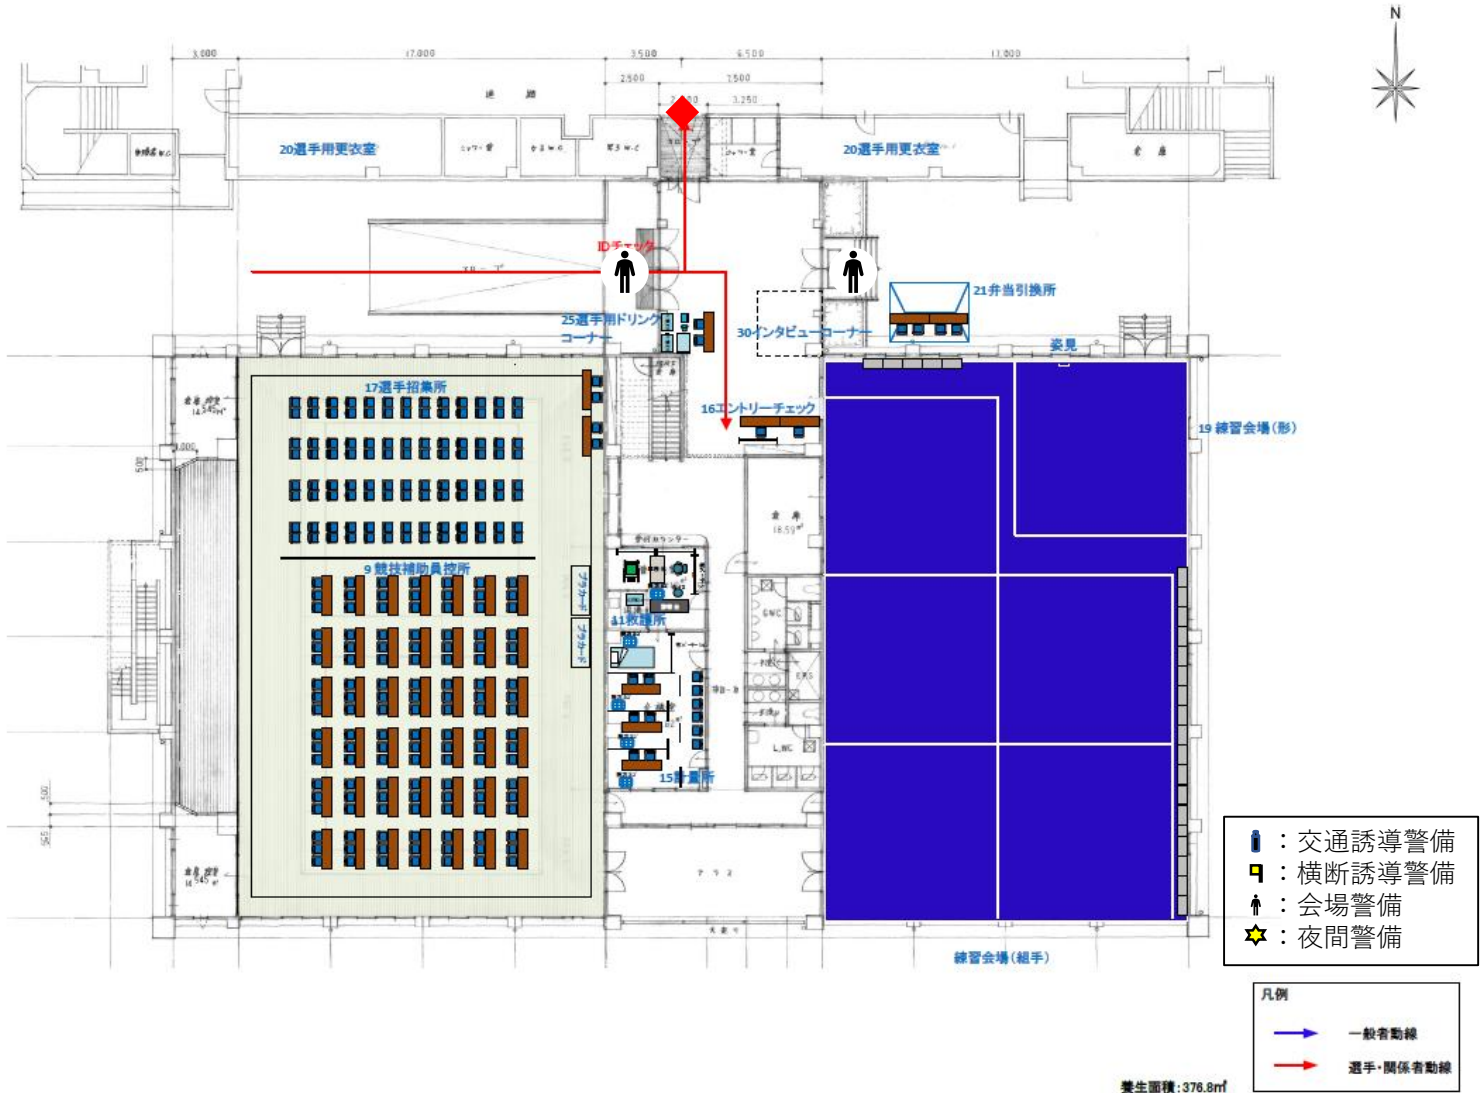

空手道競技警備員配置計画図（市民公園）

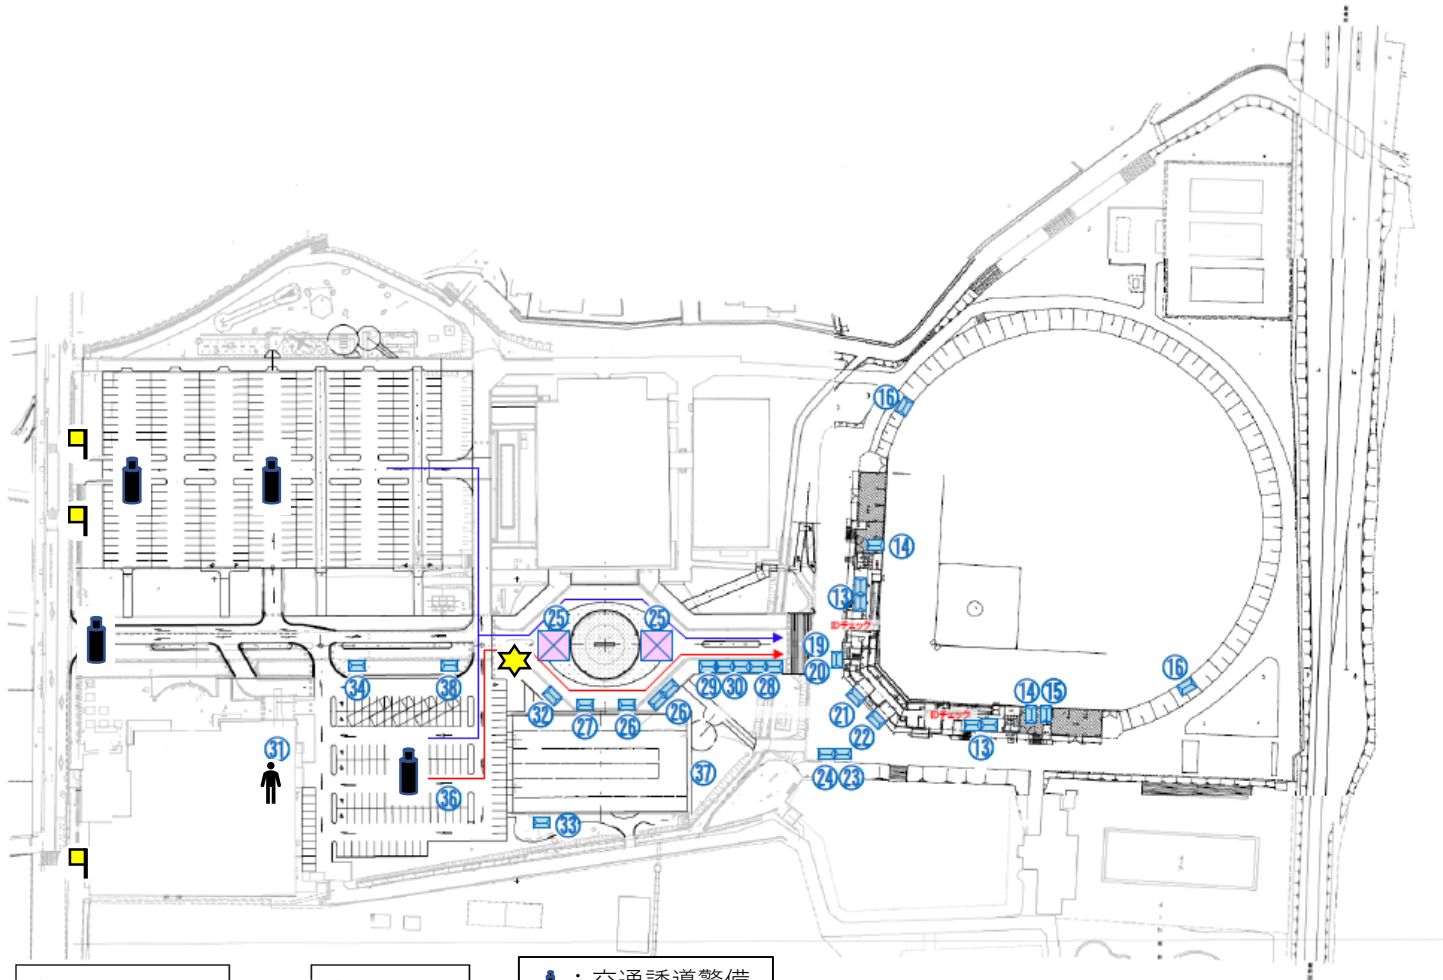

1	競技本部
2	競技会役員席
3	記録本部
4	放送室
5	審判員席
6	審判員更衣室
7	競技役員席
8	救護室
9	来賓席
10	医療スタッフ席
11	実施本部
12	大会役員席
13	次試合選手控所
14	競技補助員控室
15	競技会補助員控室
16	福祉席
17	視察員・報道員席
18	一般観覧席
19	受付案内所
20	プログラム販売所
21	選手・監督受付
22	関係者受付
23	ドリンクコーナー（関係者）
24	弁当引換所
25	休憩所
26	売店
27	メーカーテント
28	観光PRブース
29	無料ドリンクコーナー（一般）
30	おもてなしコーナー
31	授乳室
32	環境美化本部
33	ゴミ集積所
34	輸送交通本部
35	シャトルバス乗降所
36	選手バス乗降所
37	仮設トイレ
38	消防警備本部

凡例
 一般者動線
 選手・関係者動線

凡例
 10m x 10m
 2K x 3K
 1.5K x 2K

交通誘導警備
 横断誘導警備
 会場警備
 夜間警備

空手道競技警備員配置計画図（会場付近駐車場）

