


上下水道管 既設管状況箇所図




既設管状況図 上水道

予定地

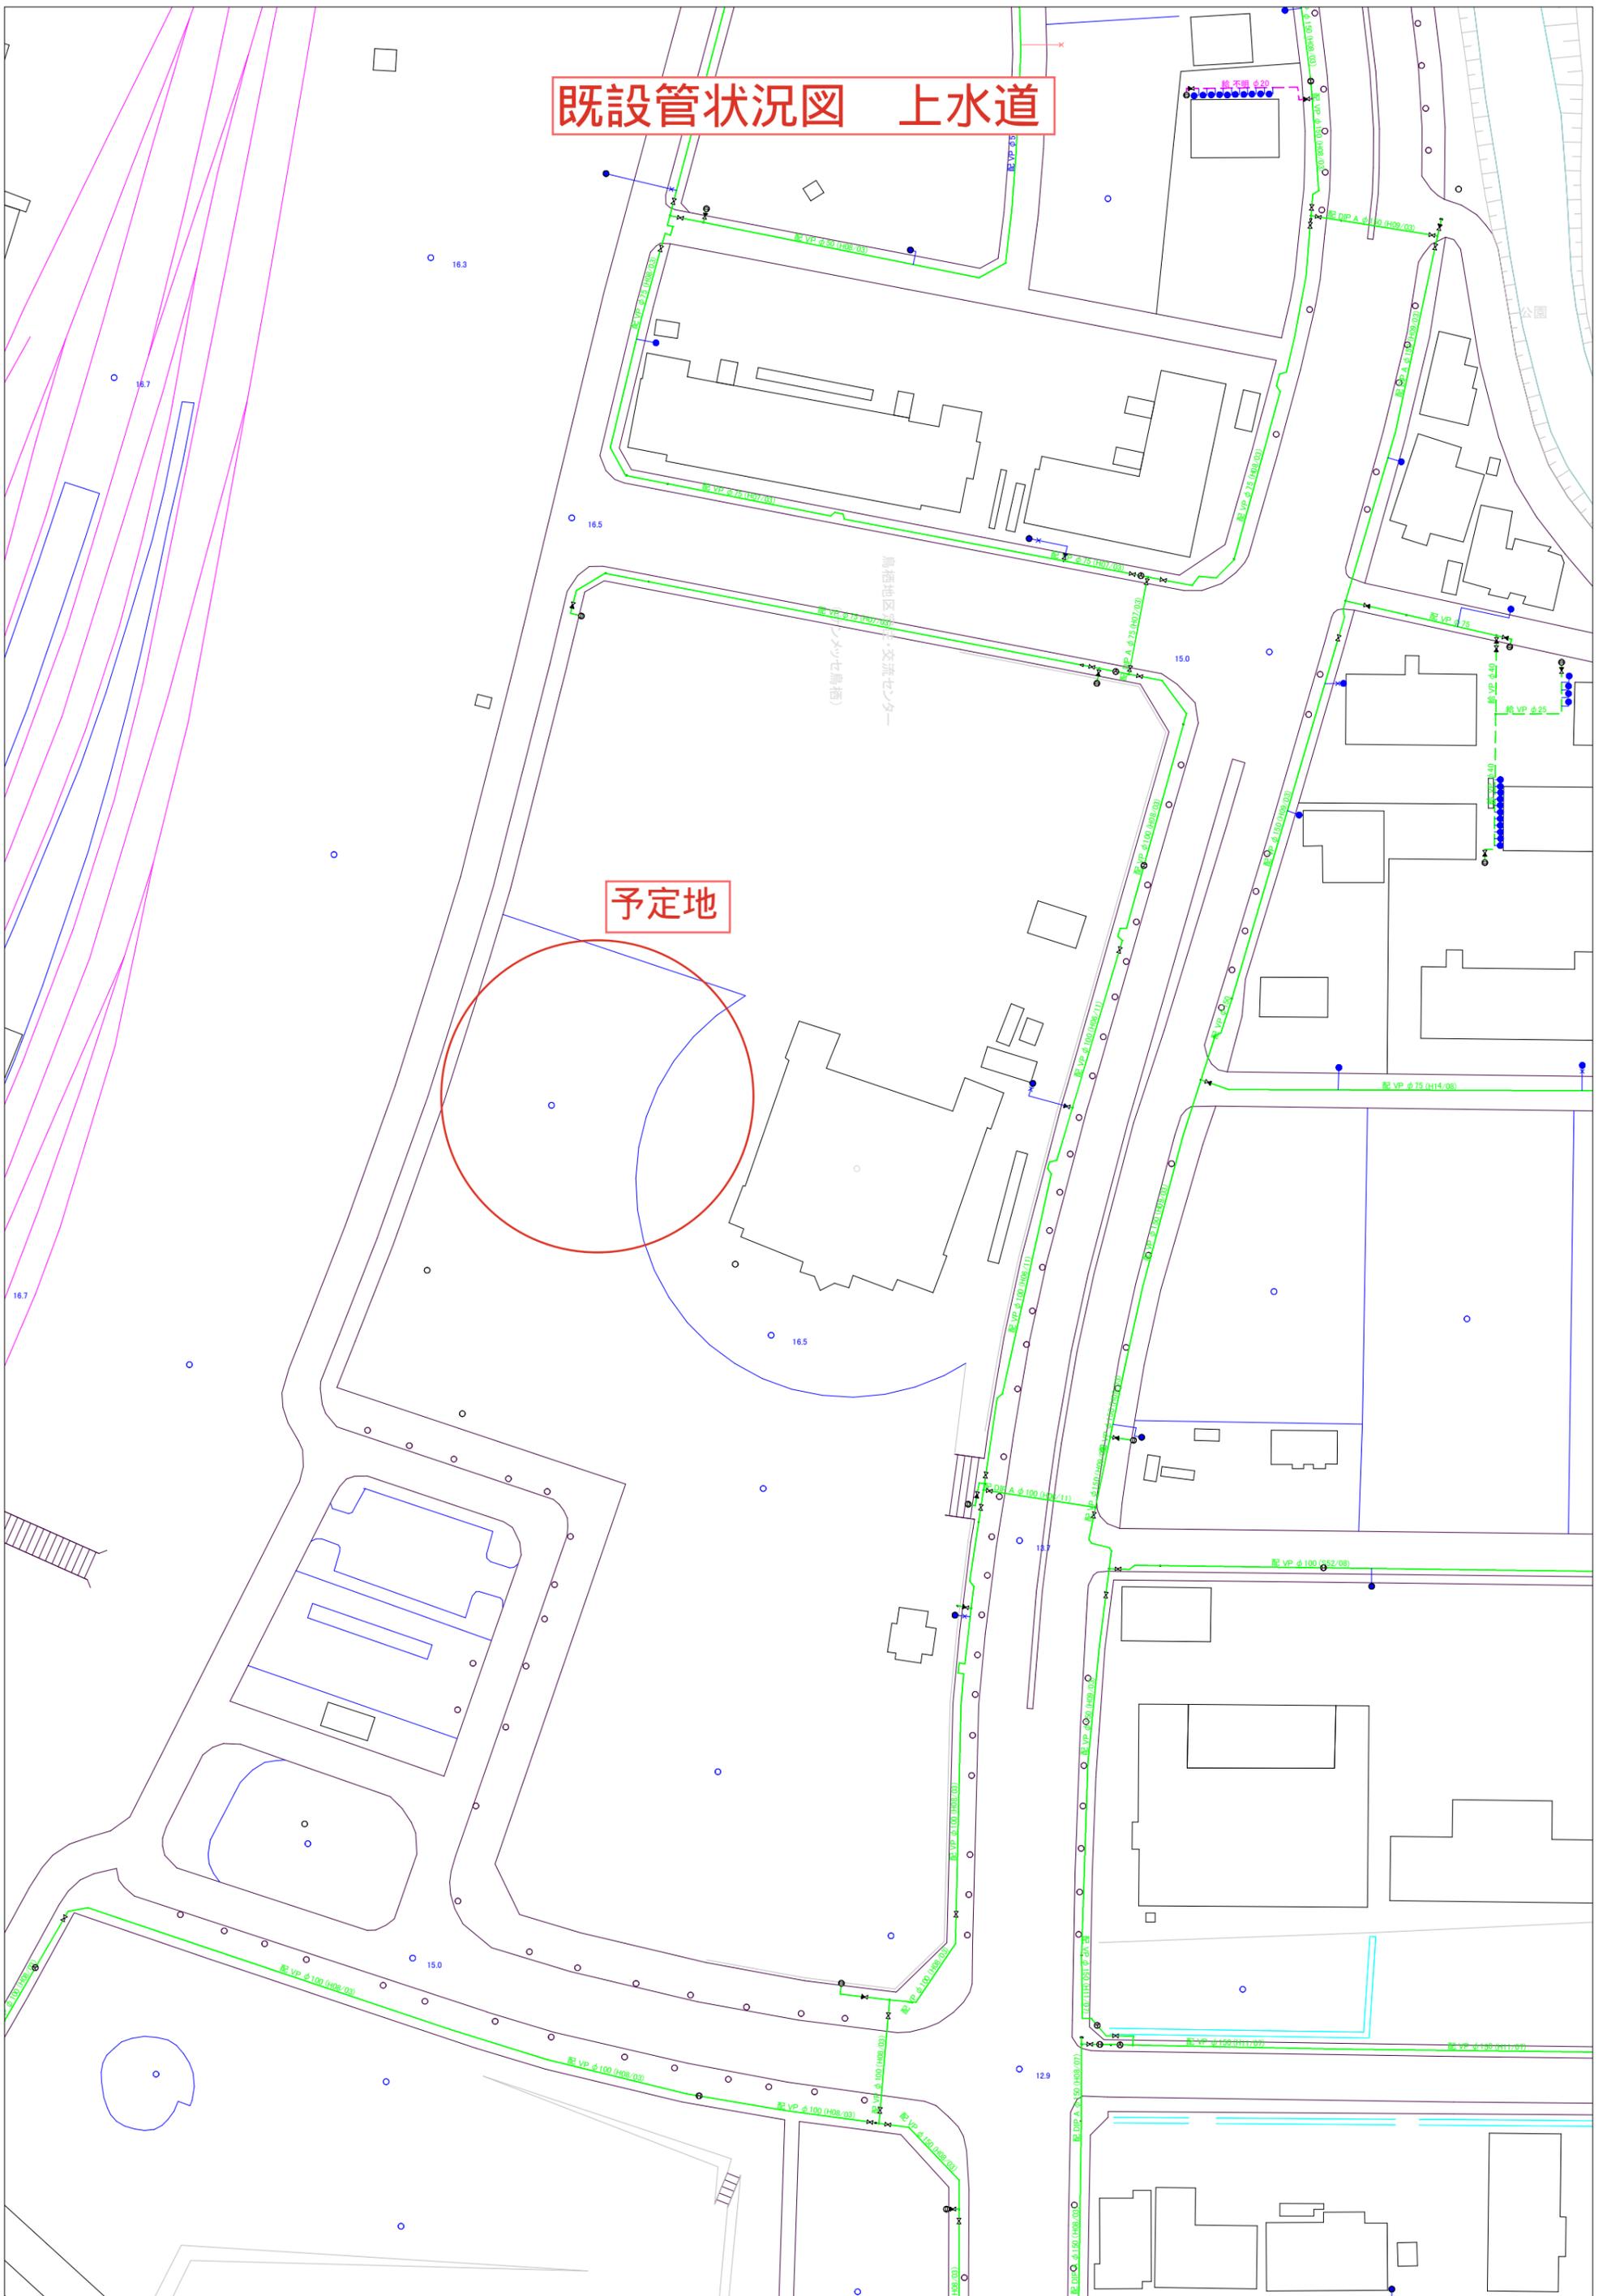

※本図面は参考図面であり、配水管埋設位置、弁栓類、給水施設等の取出し位置は現地と異なる場合があります。

既設管状況図 下水道

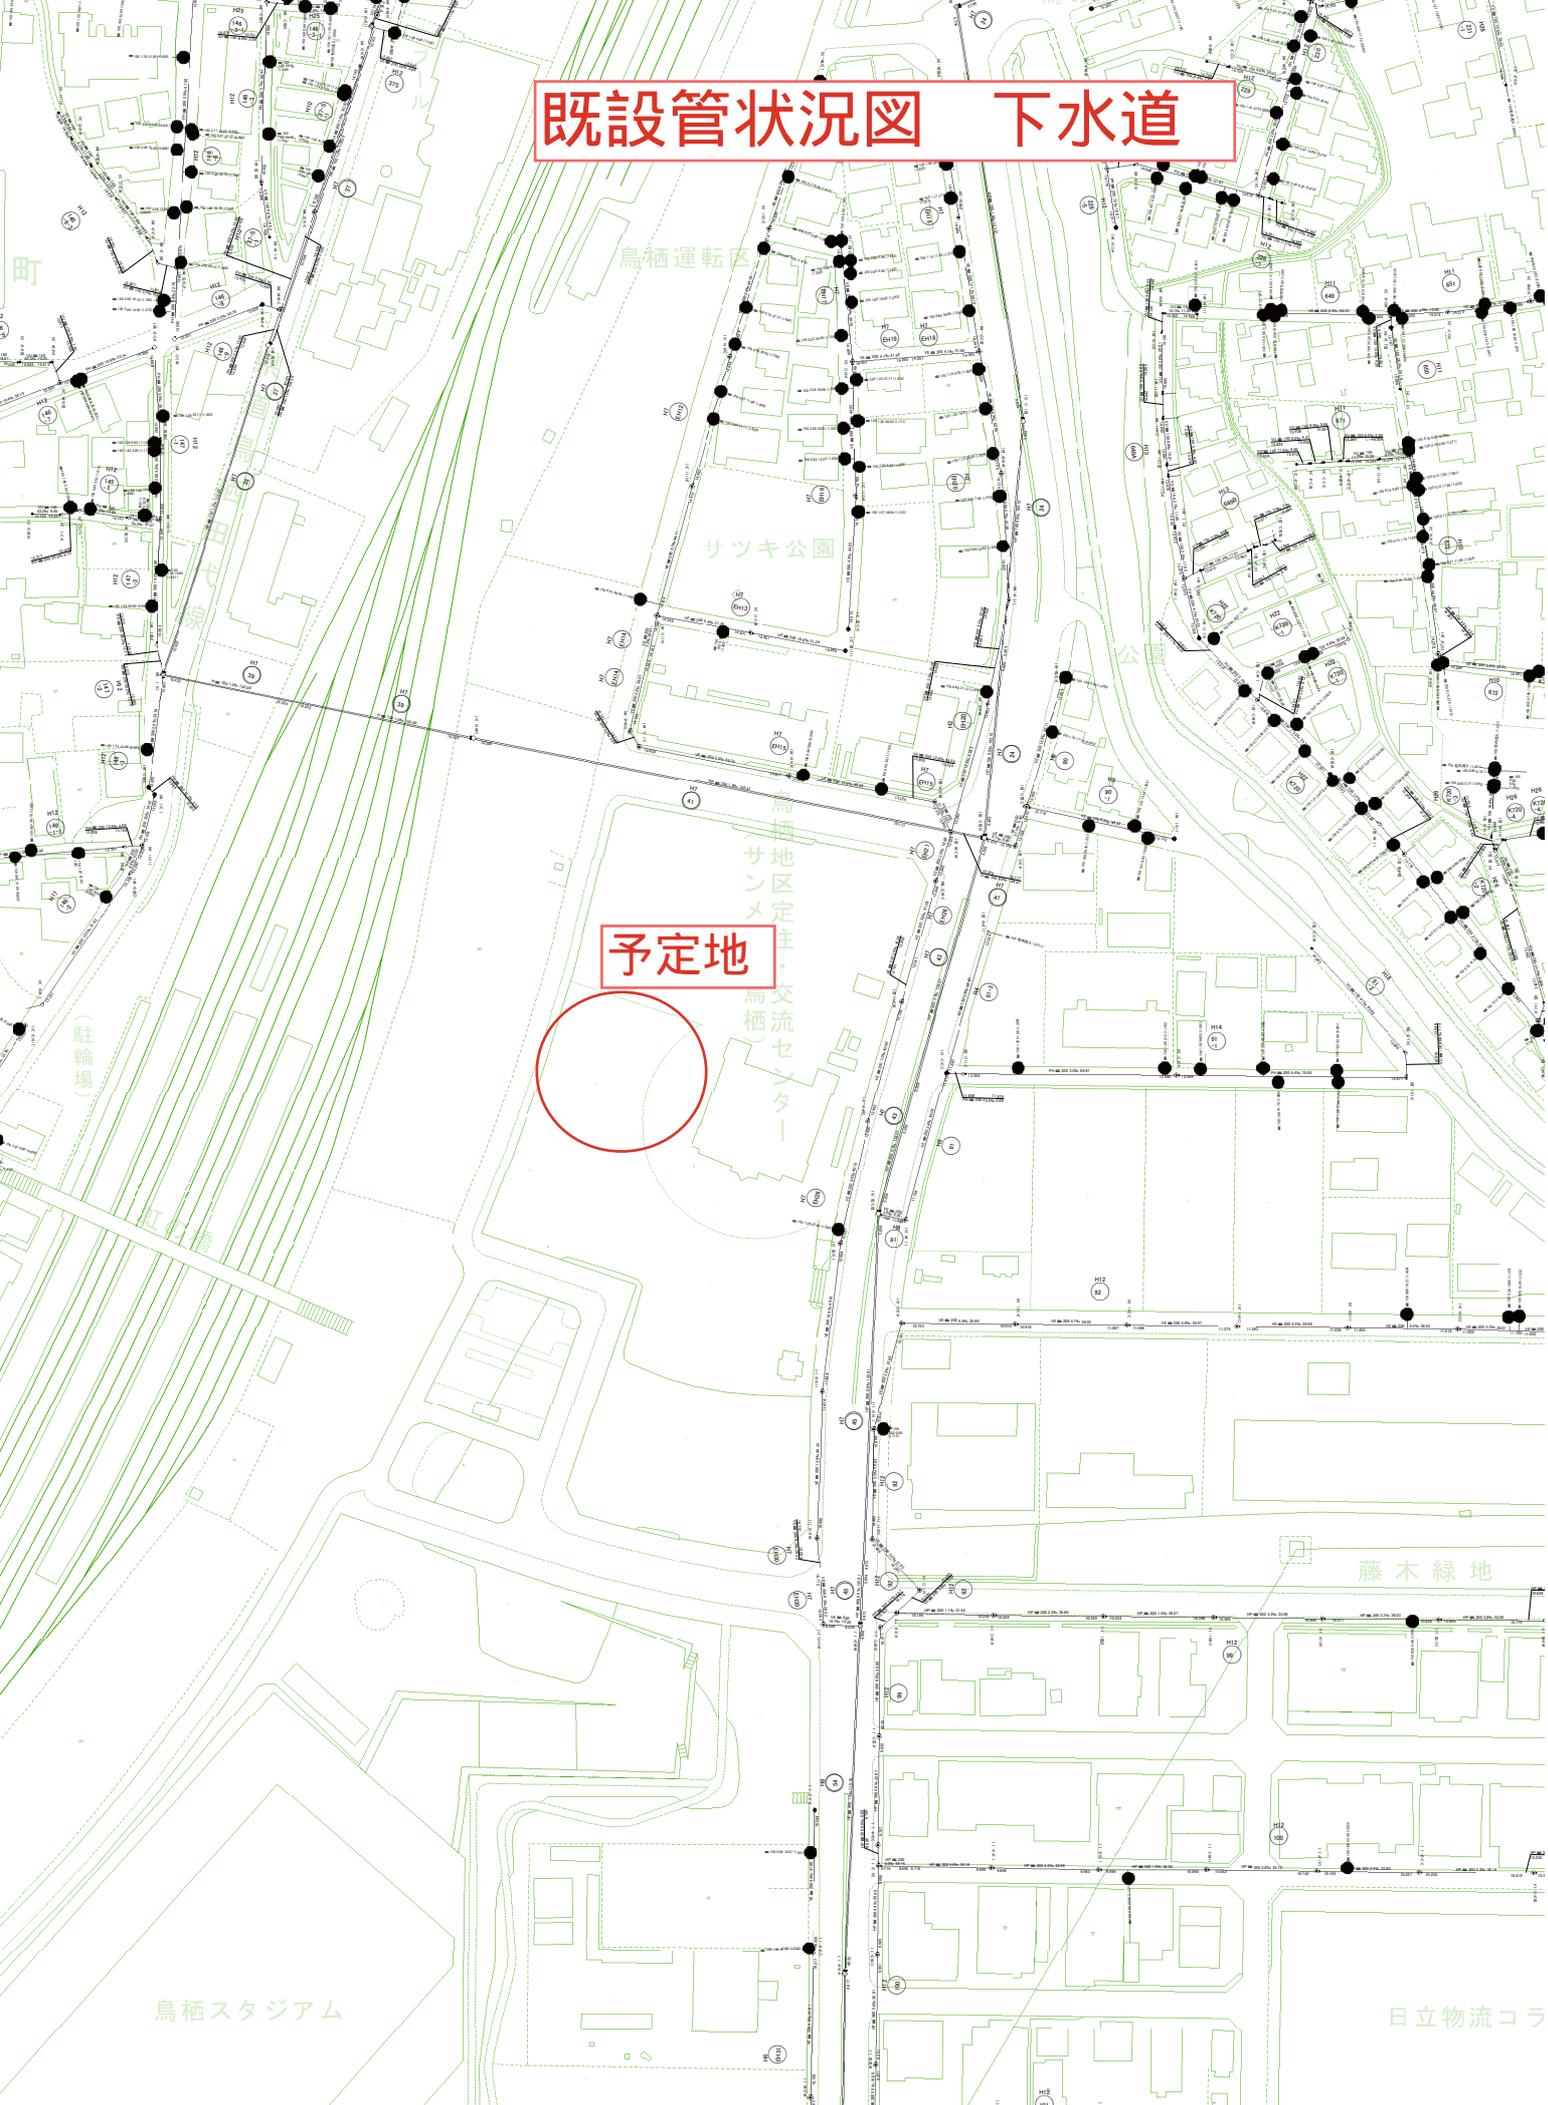

予定地